Descripción

ID de Propiedad	ENE2017-01
Área de Terreno	900 mt^2
Área de Construcción	750 mt^2
Precio	2,500,000.00
Precio por Área	2,777.00
Cuartos	15
Baños	7
Estacionamientos	25

Ubicación

Agente



Jose Manuel Varela

+50766150060 (Llamar)
+50766150060 (WhatsApp)
jose@imperial.com.pa
+50766150060
+5073965060

Fotos

















































































TOWERB






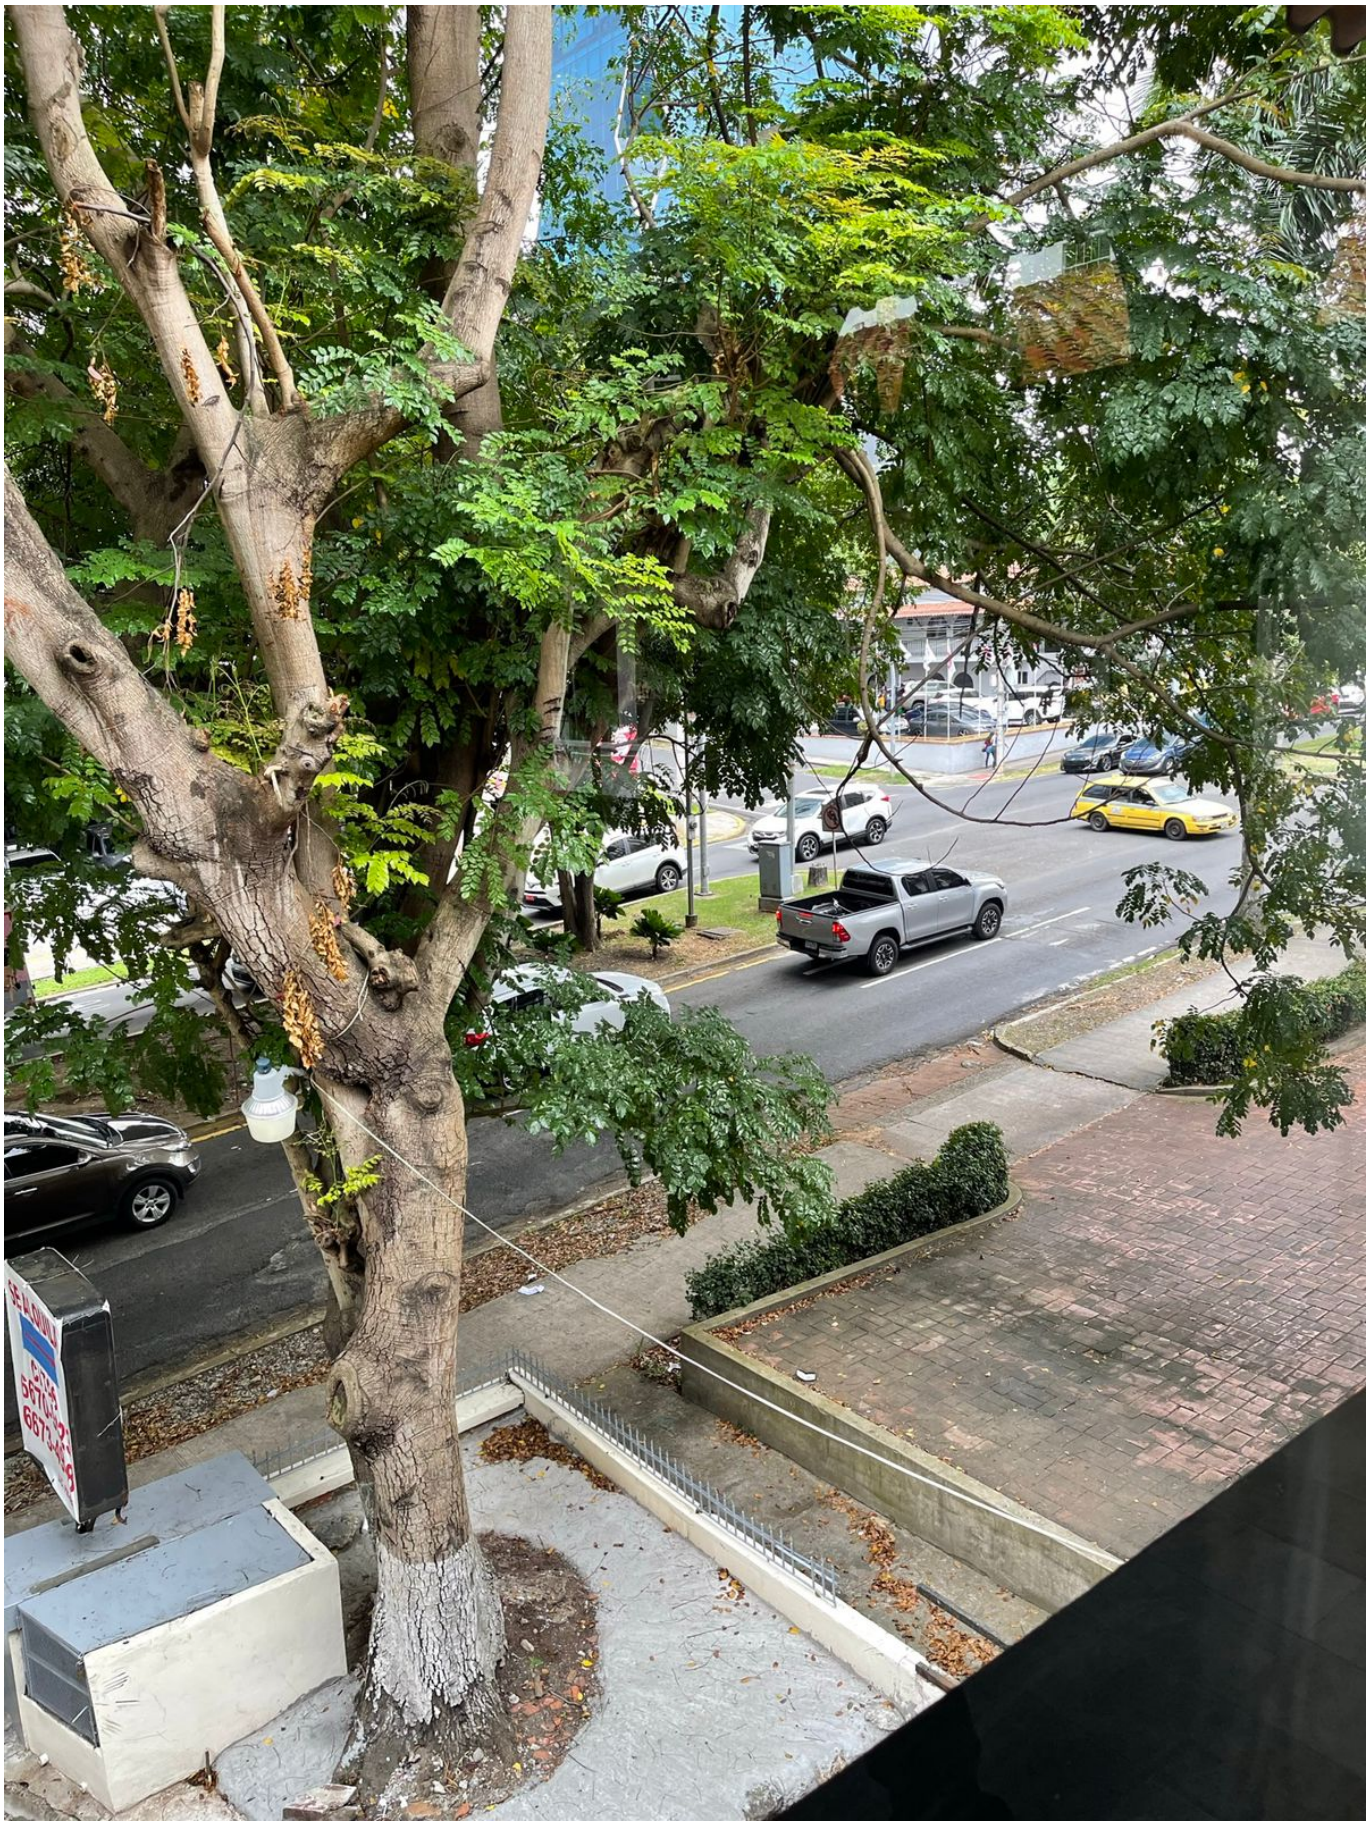





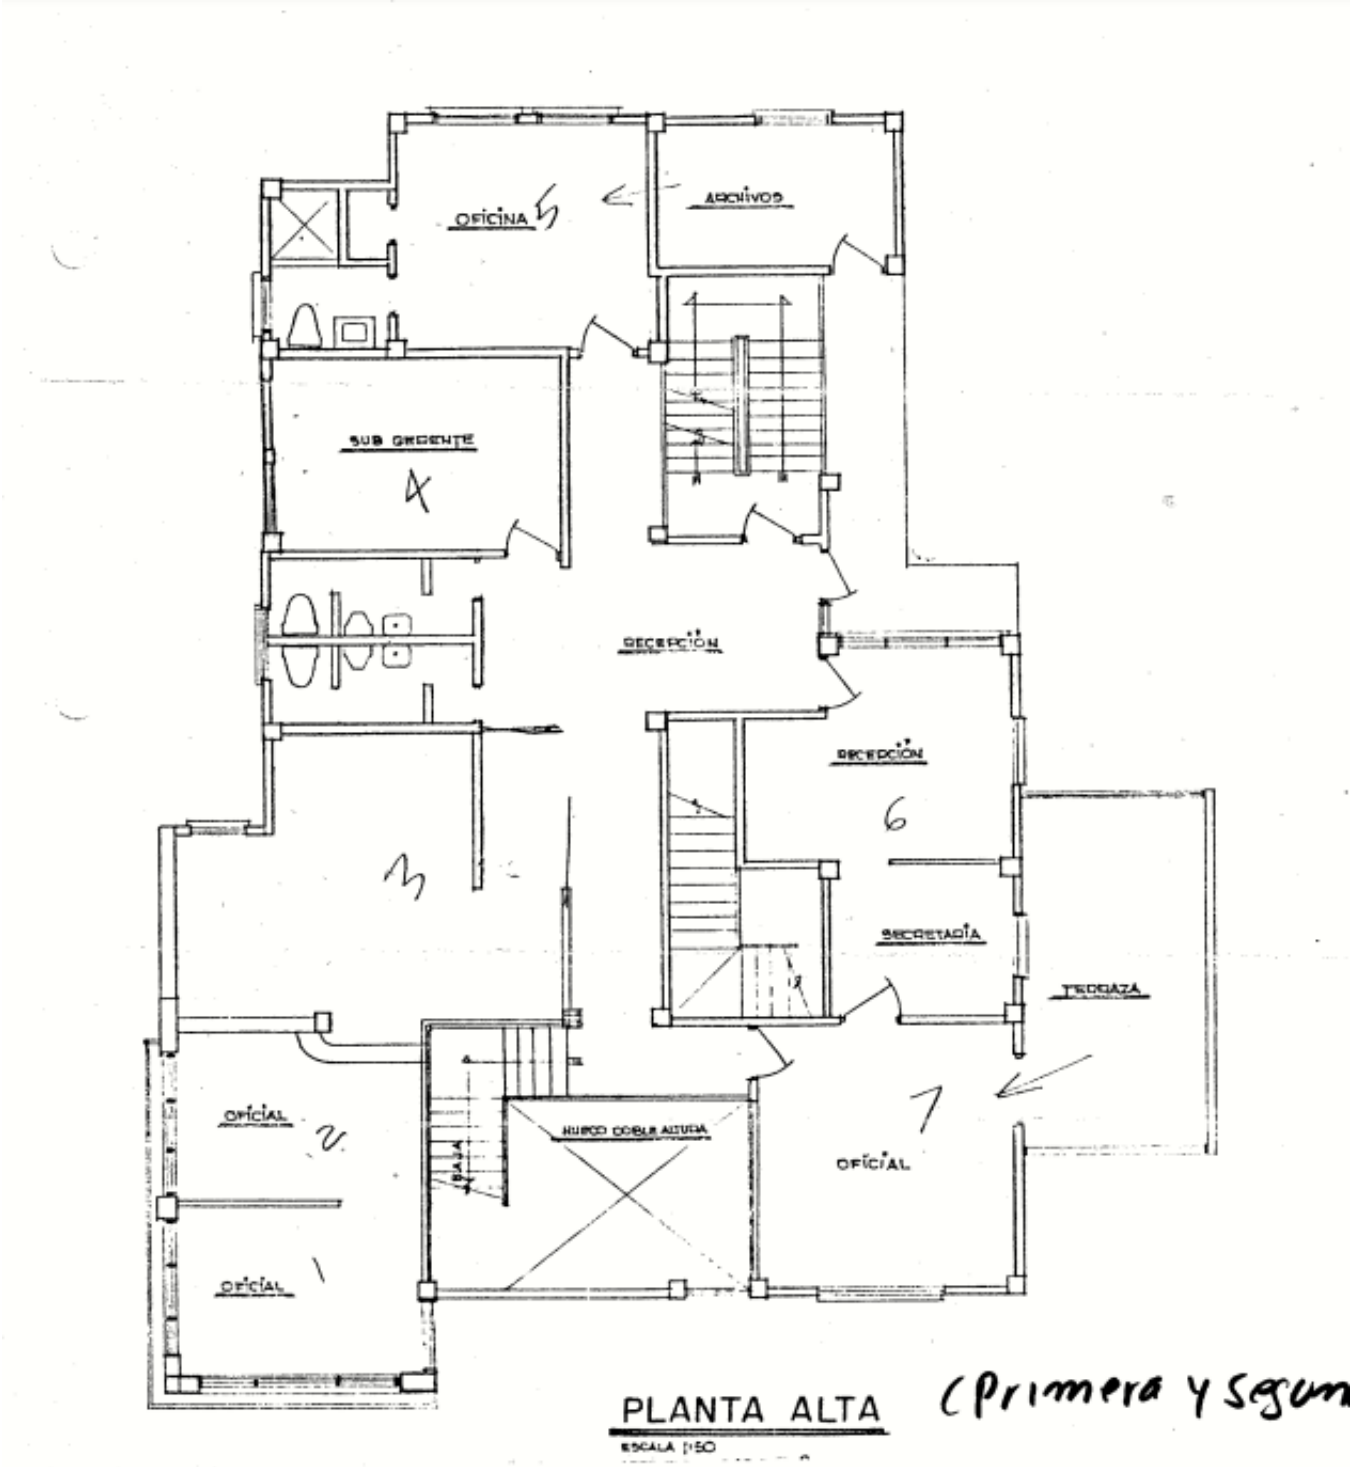


OFICINA
ARCHIVOS
SUB GERENTE
RECEPCIÓN
RECEPCIÓN
SECRETARÍA
TERRAZA
OFICIAL
OFICIAL
OFICIAL
HUECO DOBLE ALTURA
BAJA
PLANTA ALTA
ESCALA 1:50
(Primera y segun