

Descripción



ID de Propiedad	ENE2017-01
Área de Terreno	900 mt ²
Área de Construcción	750 mt ²
Precio	2,500,000.00
Precio por Área	2,777.00
Cuartos	15
Baños	7
Estacionamientos	25

Ubicación



Agente



Jose Manuel Varela

[+50766150060 \(Llamar\)](tel:+50766150060)

[+50766150060 \(WhatsApp\)](whatsapp://send?text=+50766150060)

jose@imperial.com.pa

+50766150060

+5073965060

Fotos






















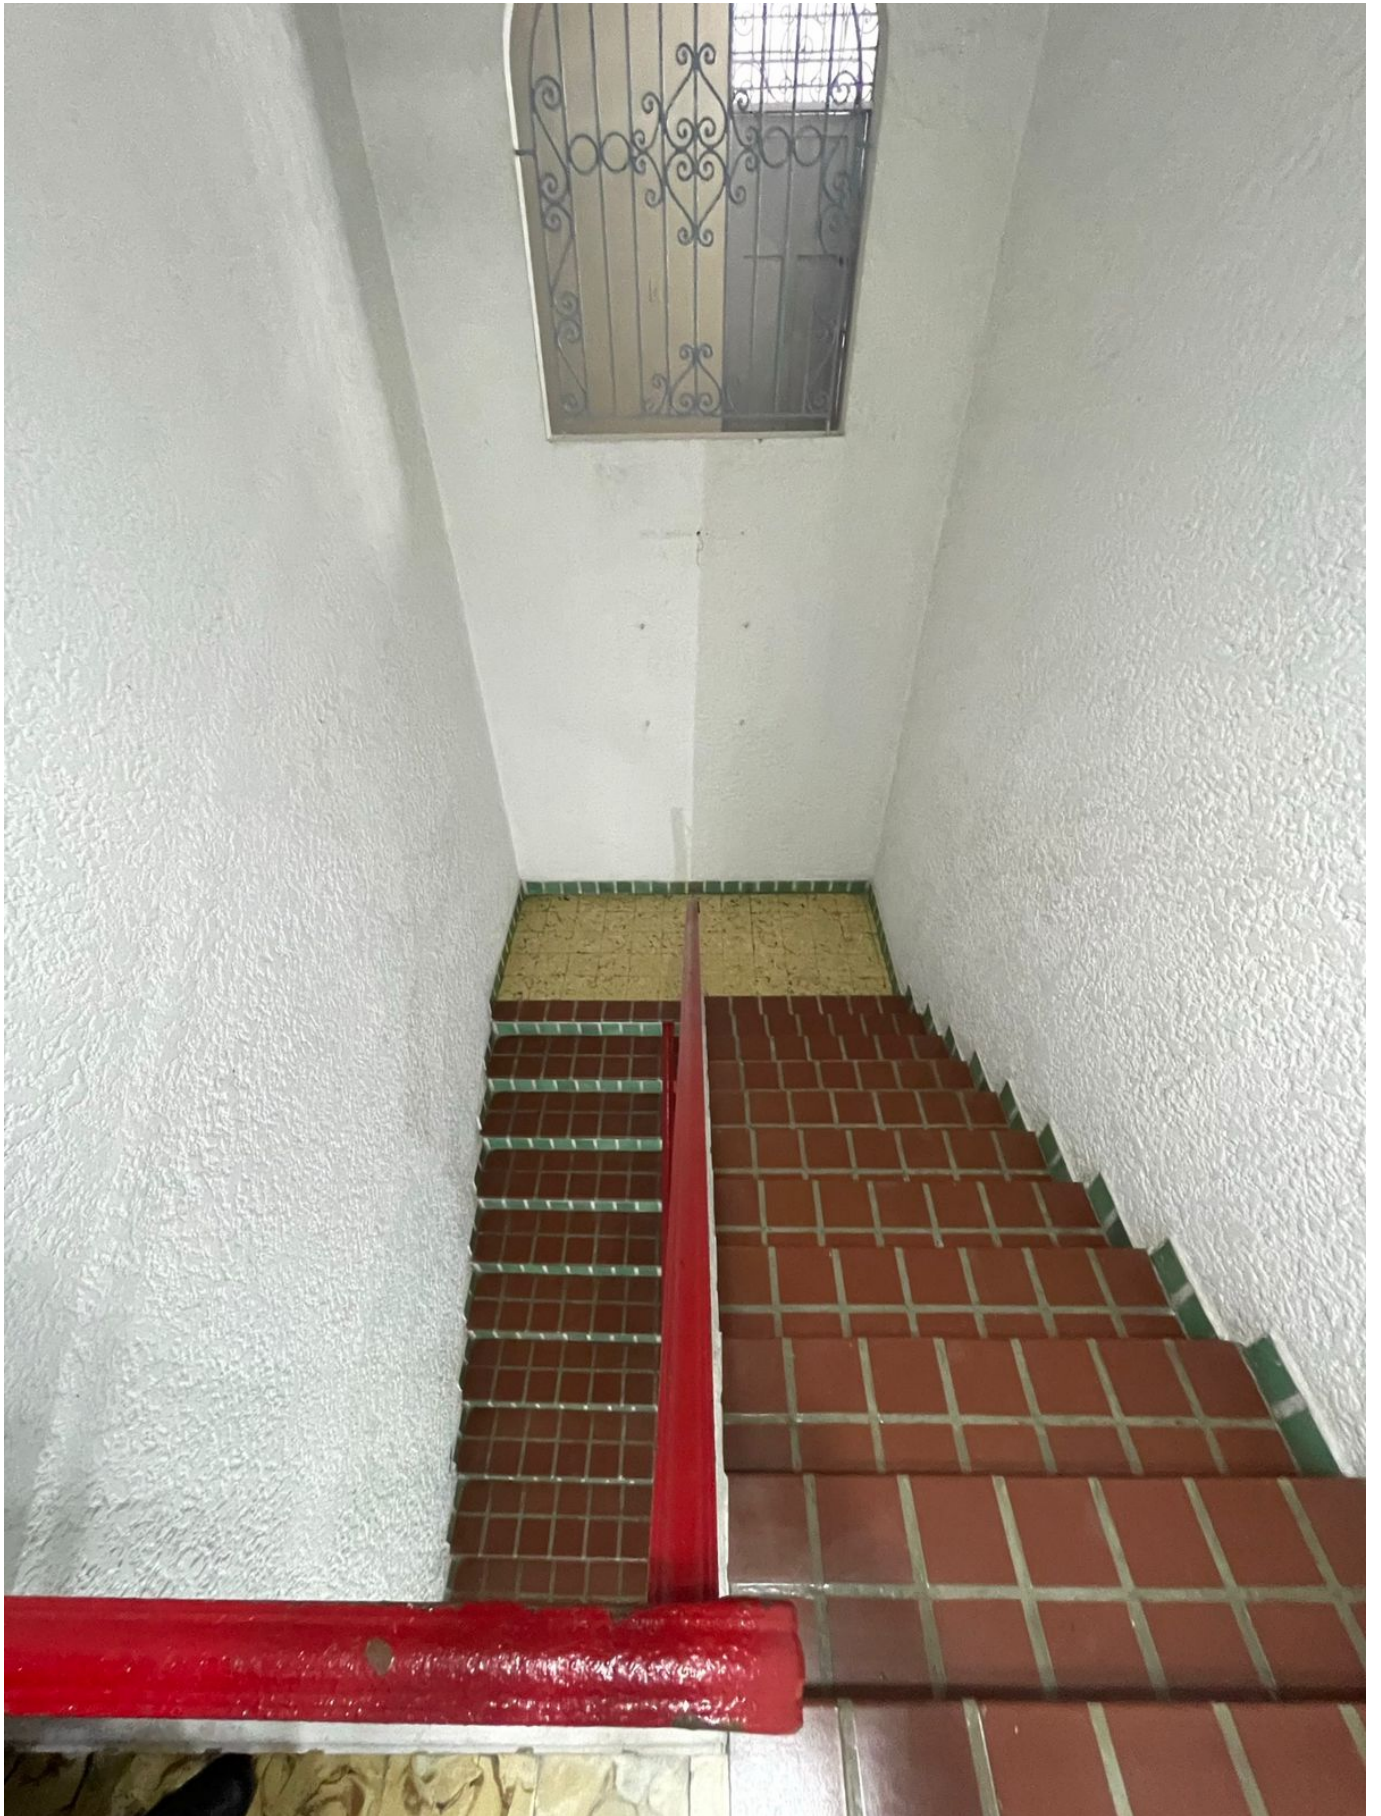






















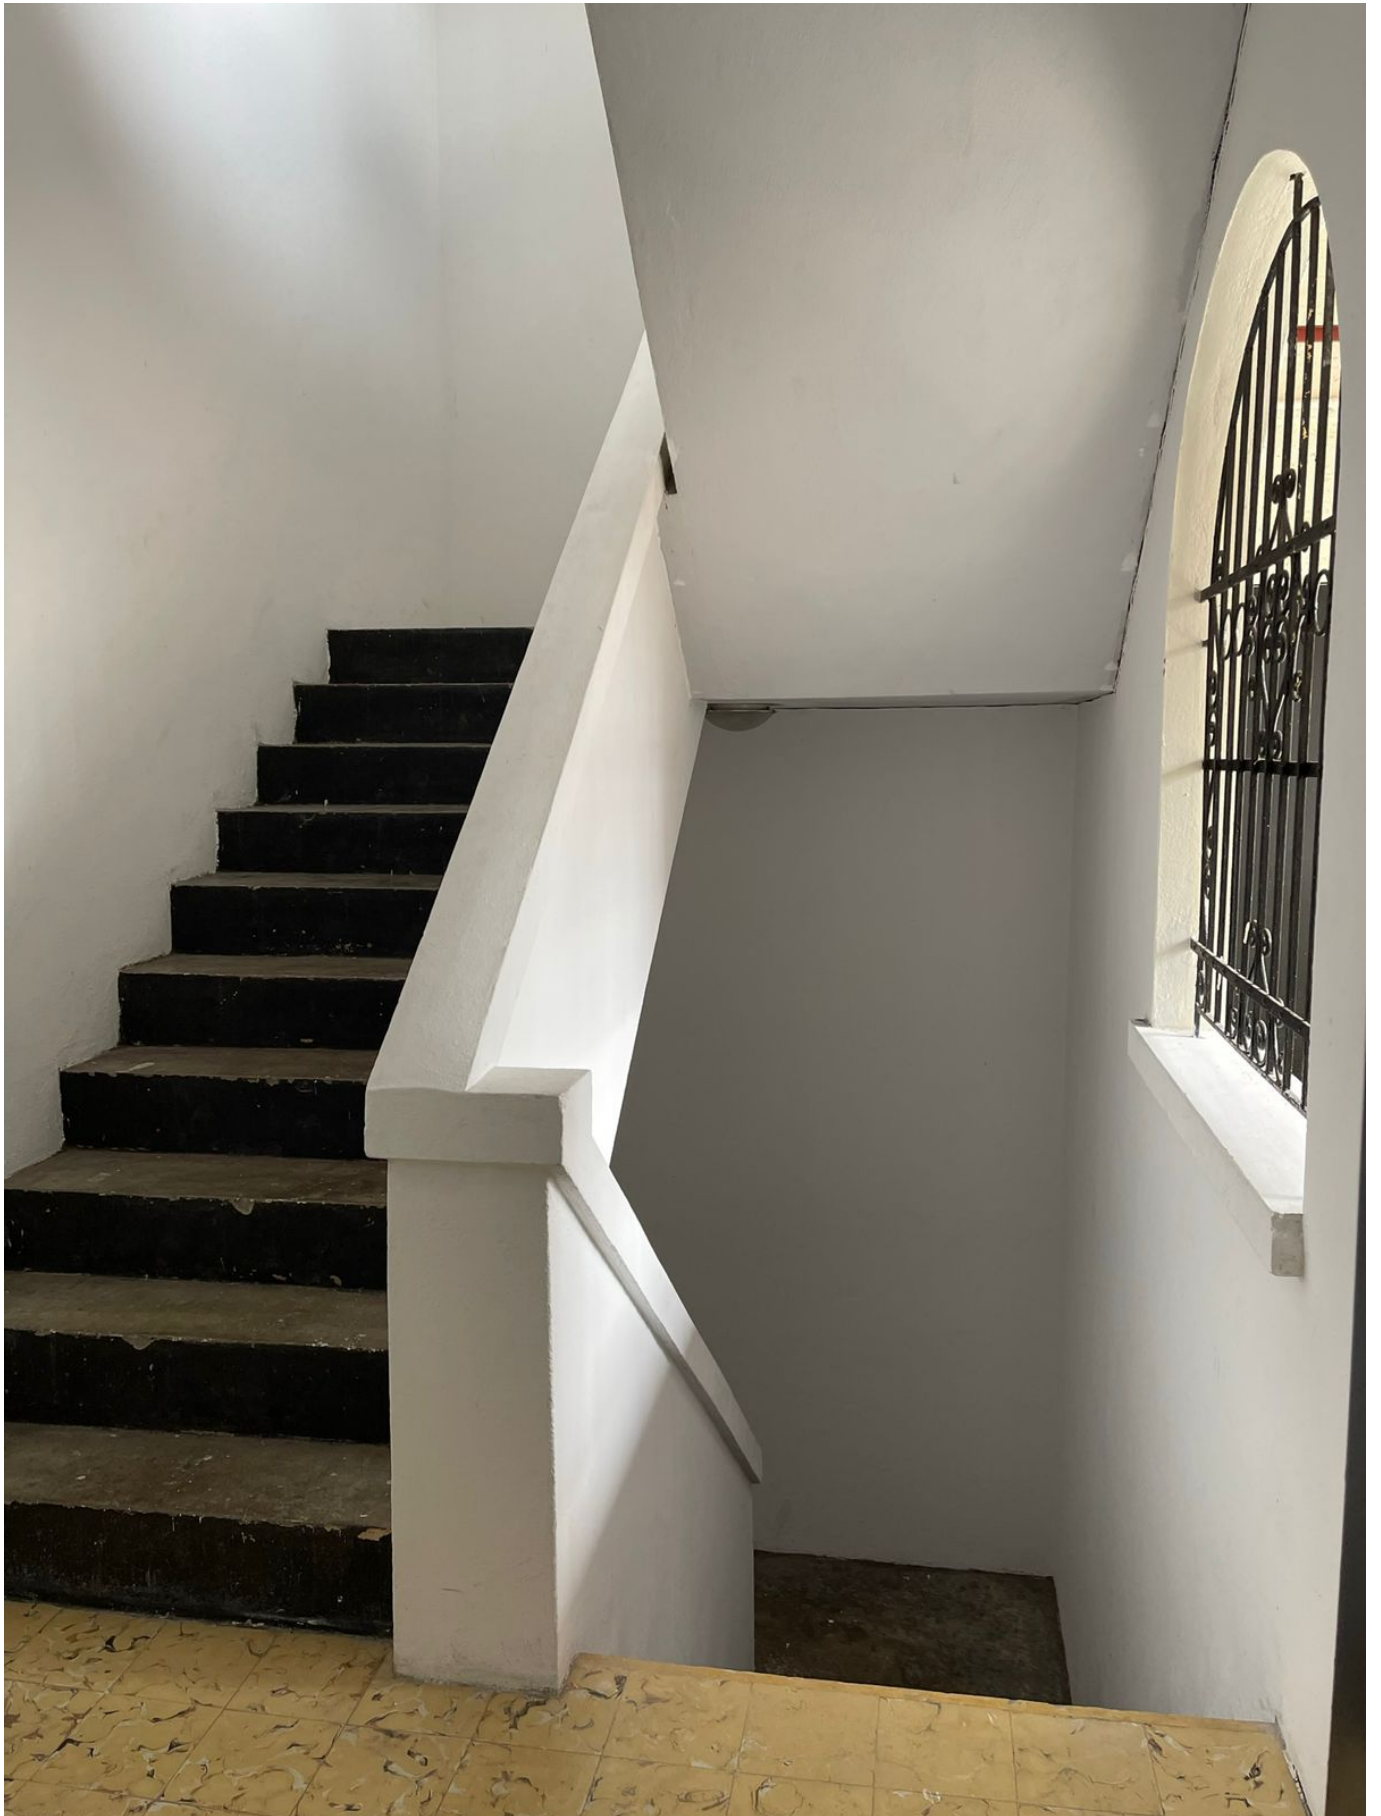












































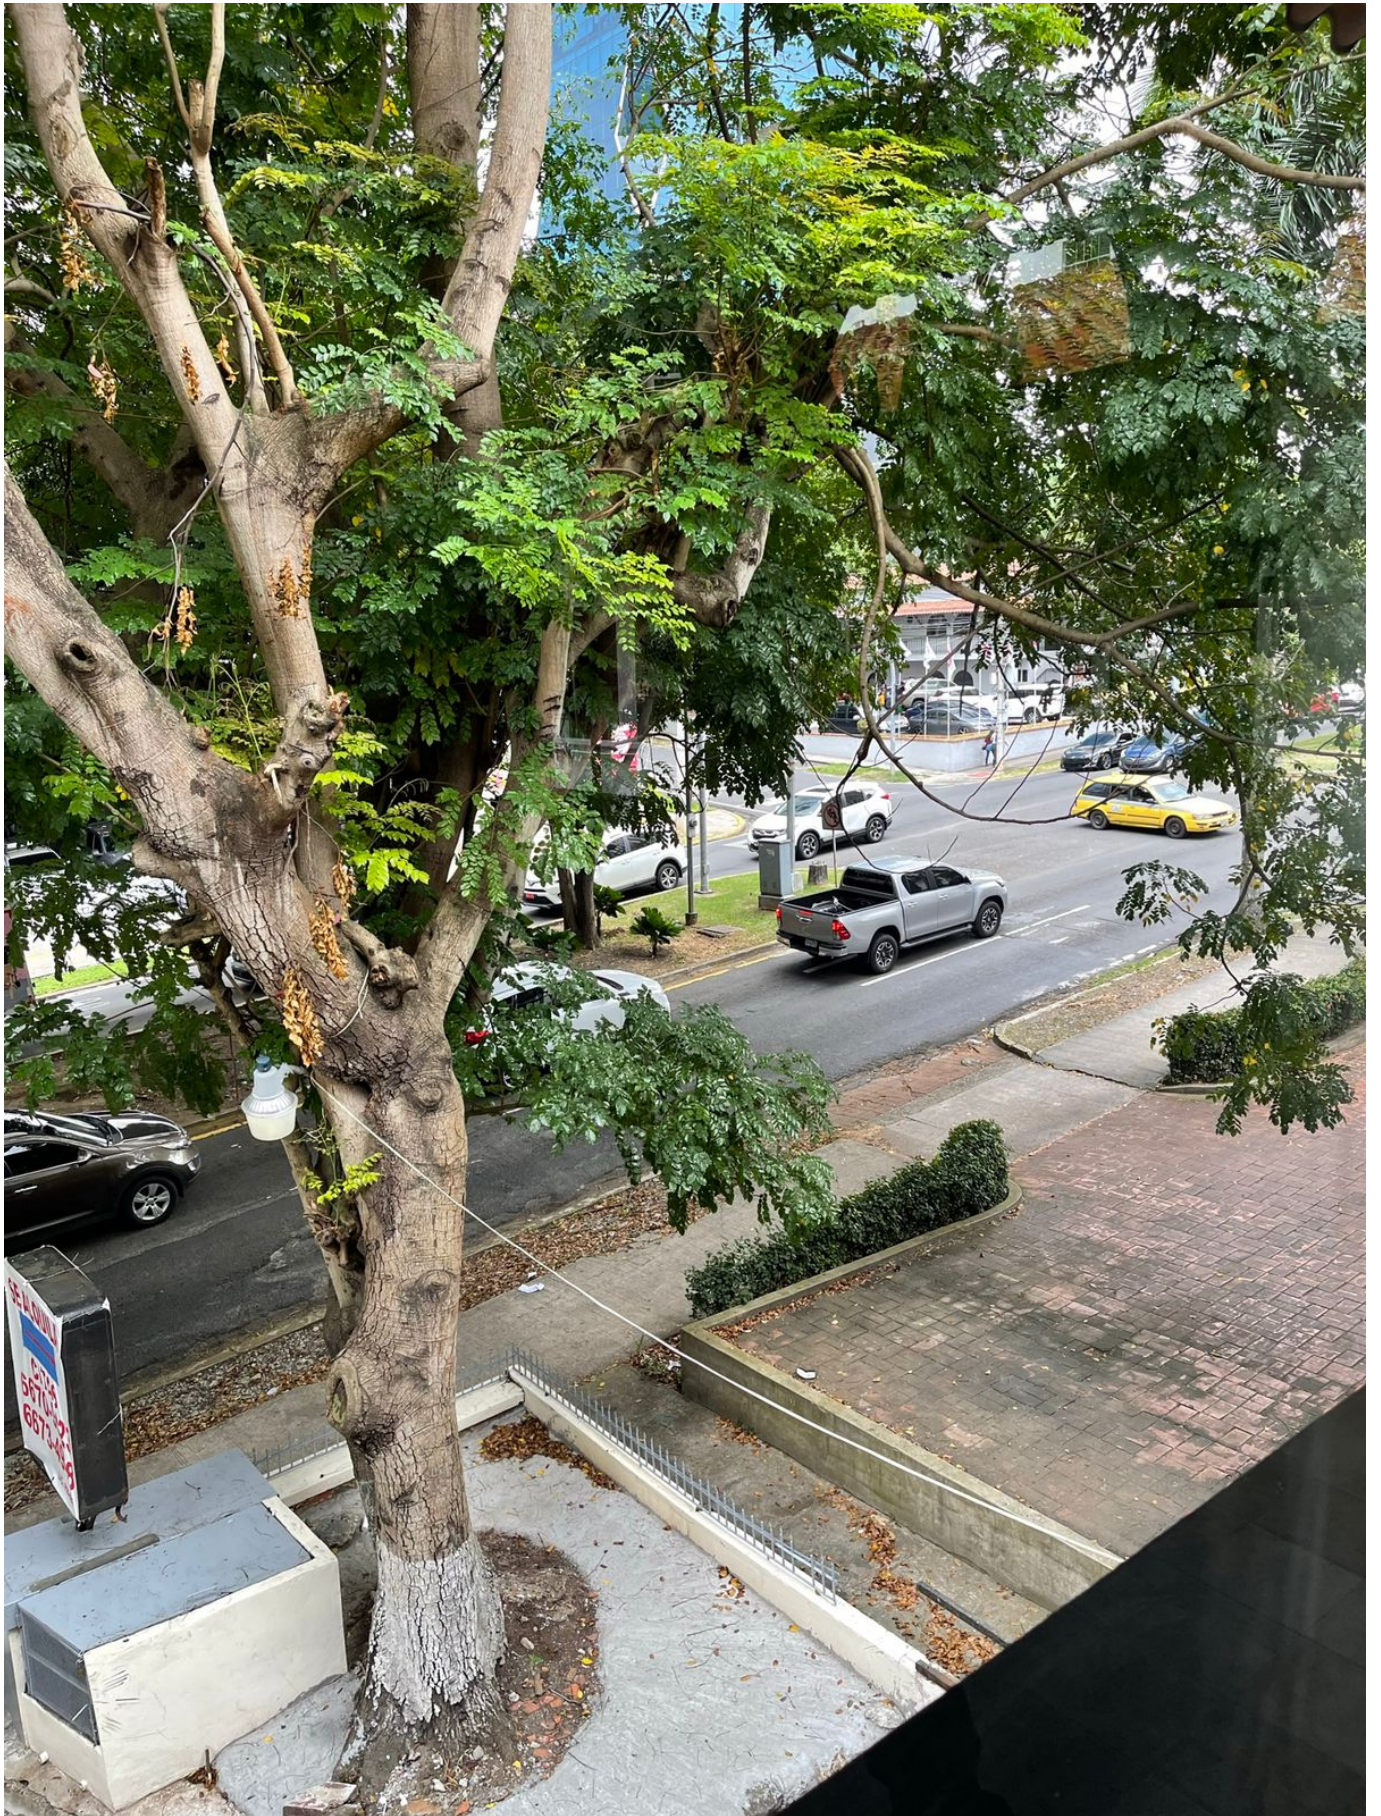



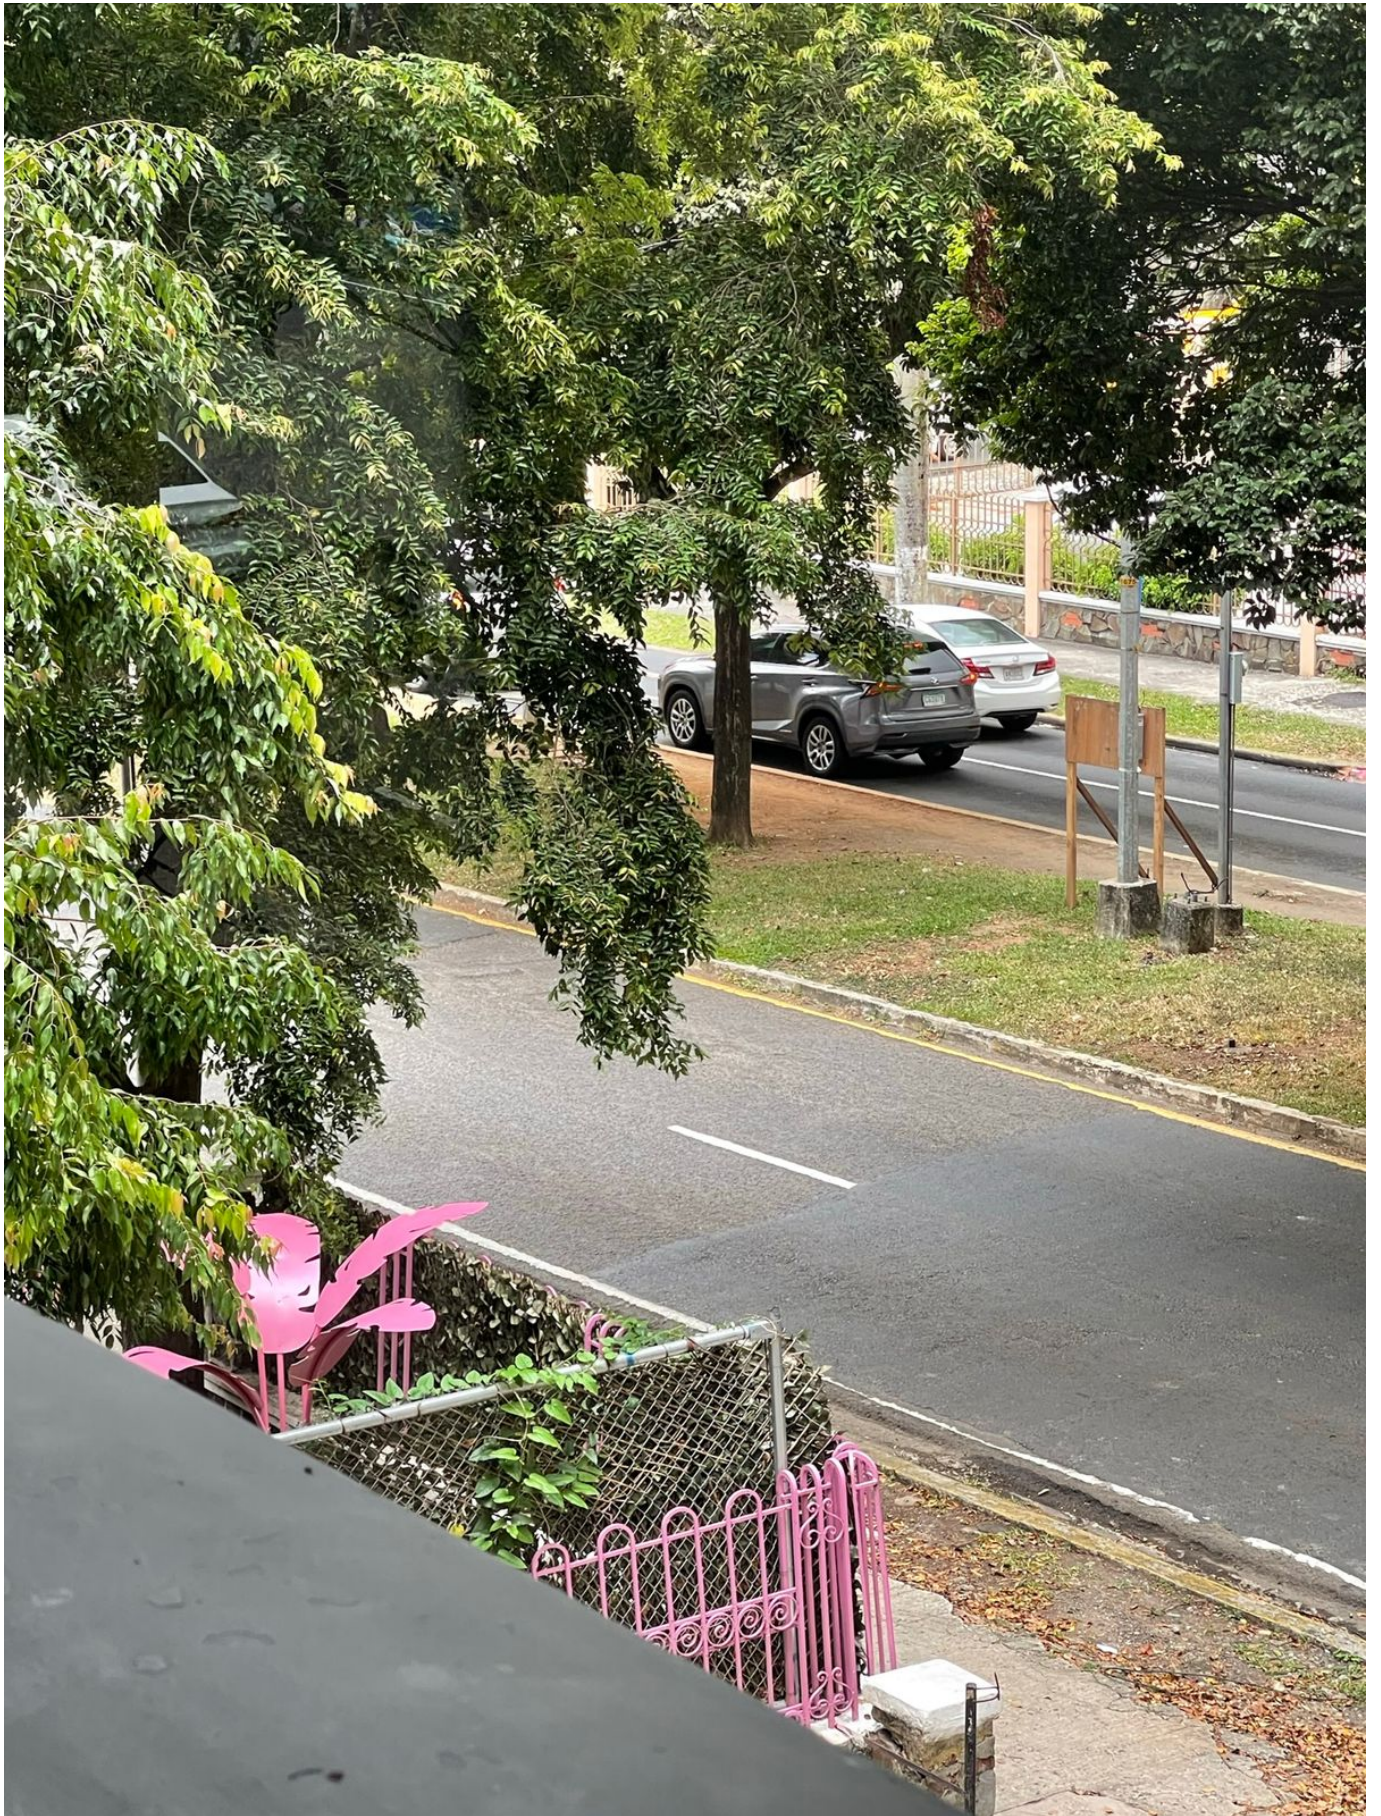



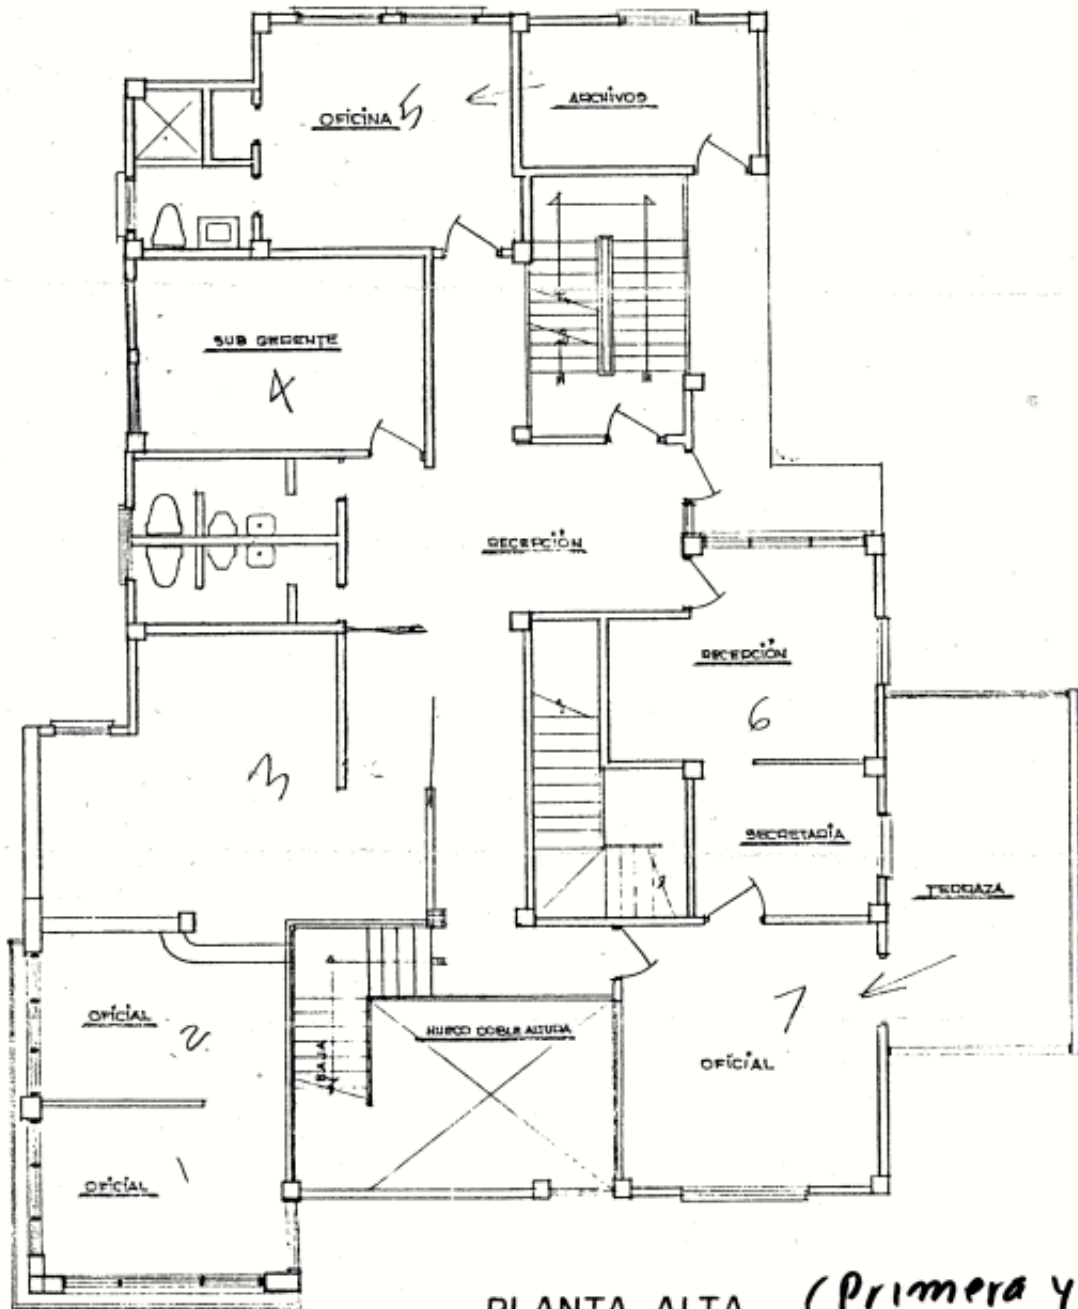

PLANTA ALTA
ESCALA 1:50

(Primera y Segun