

## Descripción



<b>ID de Propiedad</b>	<a href="#">ENE2017-01</a>
<b>Área de Terreno</b>	900 mt <sup>2</sup>
<b>Área de Construcción</b>	750 mt <sup>2</sup>
<b>Precio</b>	2,500,000.00
<b>Precio por Área</b>	2,777.00
<b>Cuartos</b>	15
<b>Baños</b>	7
<b>Estacionamientos</b>	25

## Ubicación



## Agente



### Jose Manuel Varela

[+50766150060 \(Llamar\)](tel:+50766150060)

[+50766150060 \(WhatsApp\)](tel:+50766150060)

[jose@imperial.com.pa](mailto:jose@imperial.com.pa)

+50766150060

+5073965060

## Fotos
























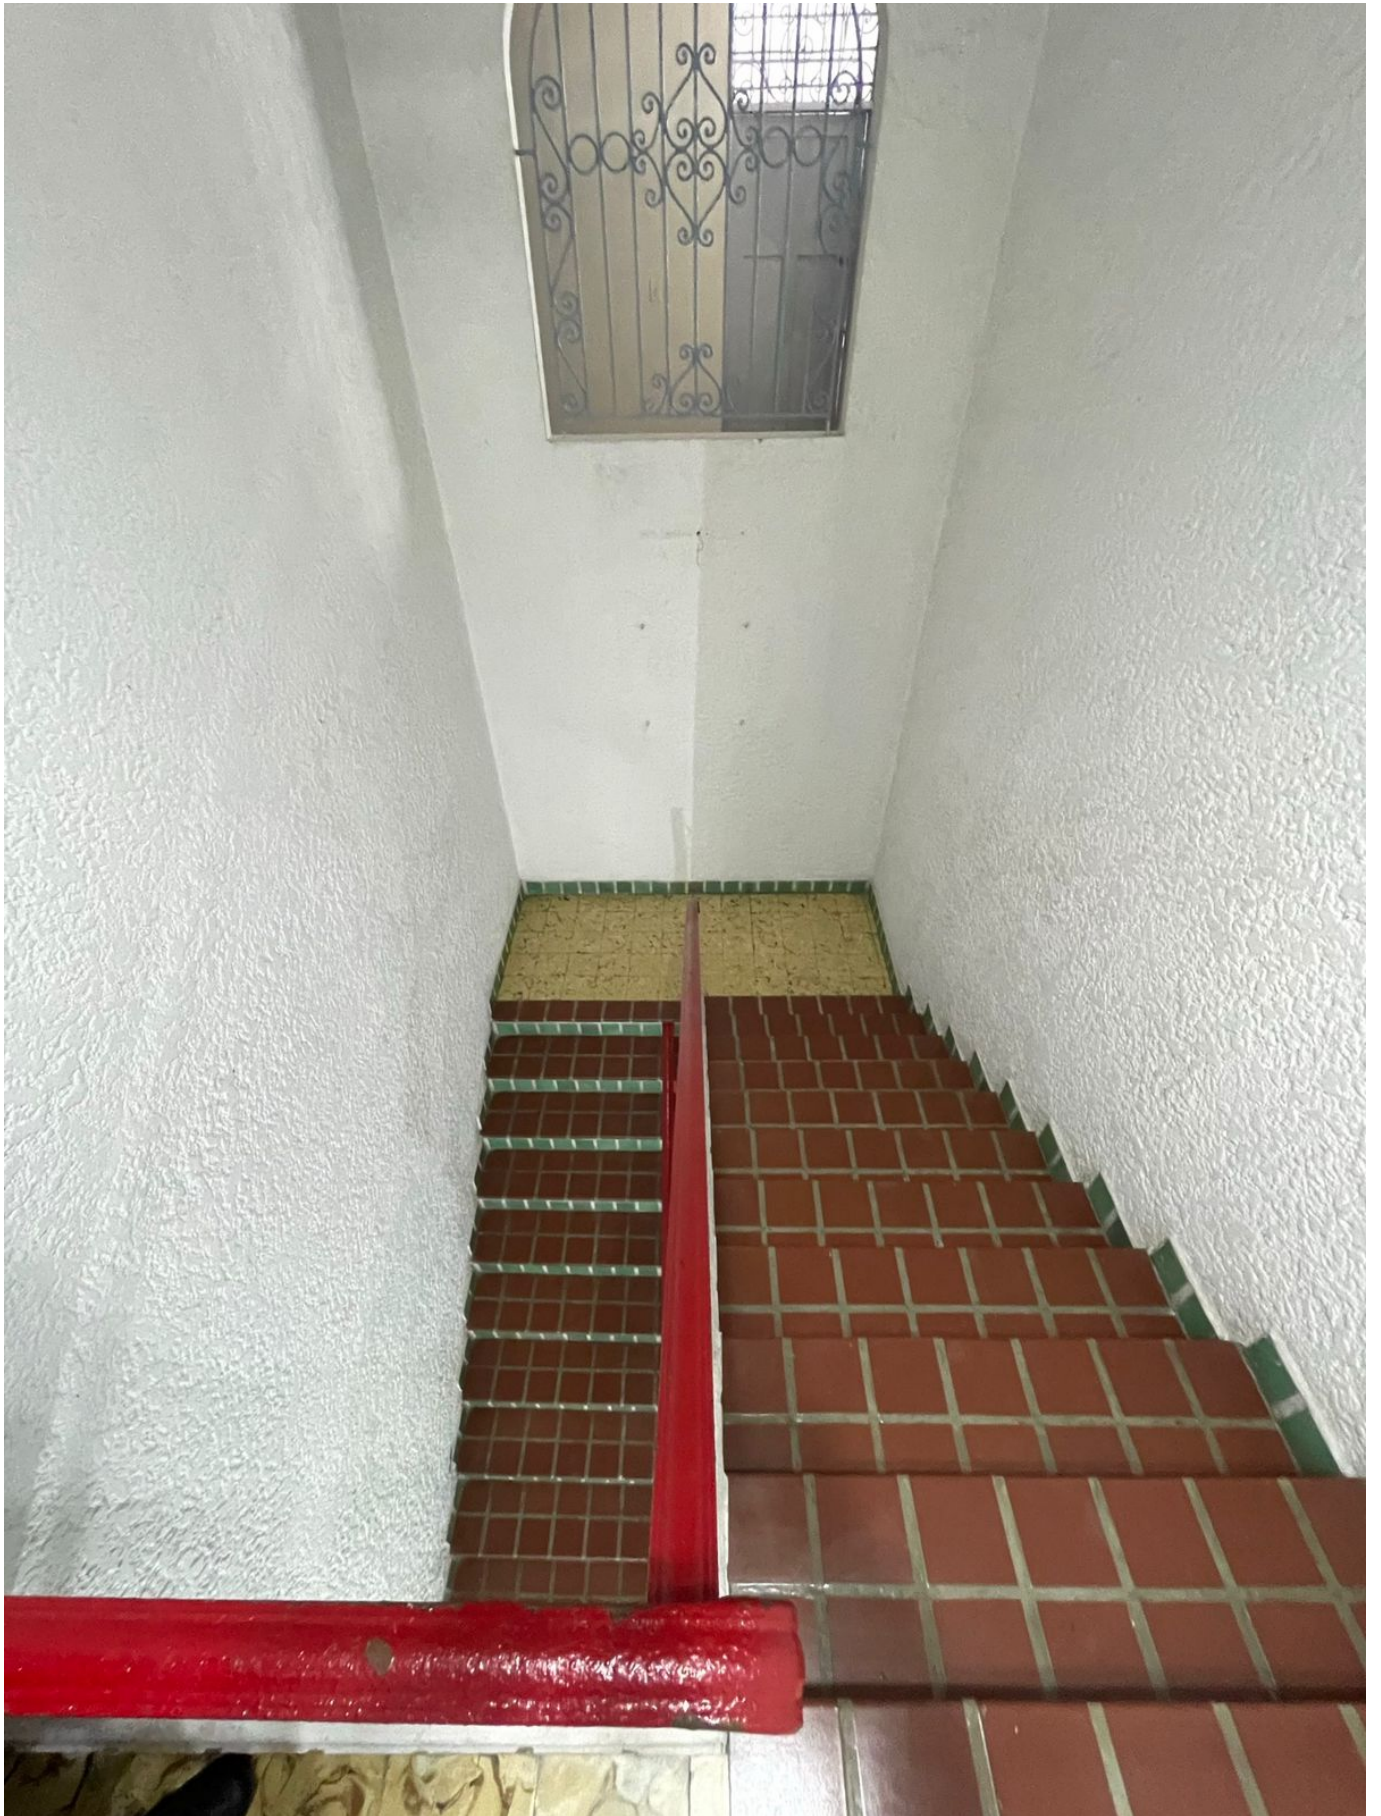
























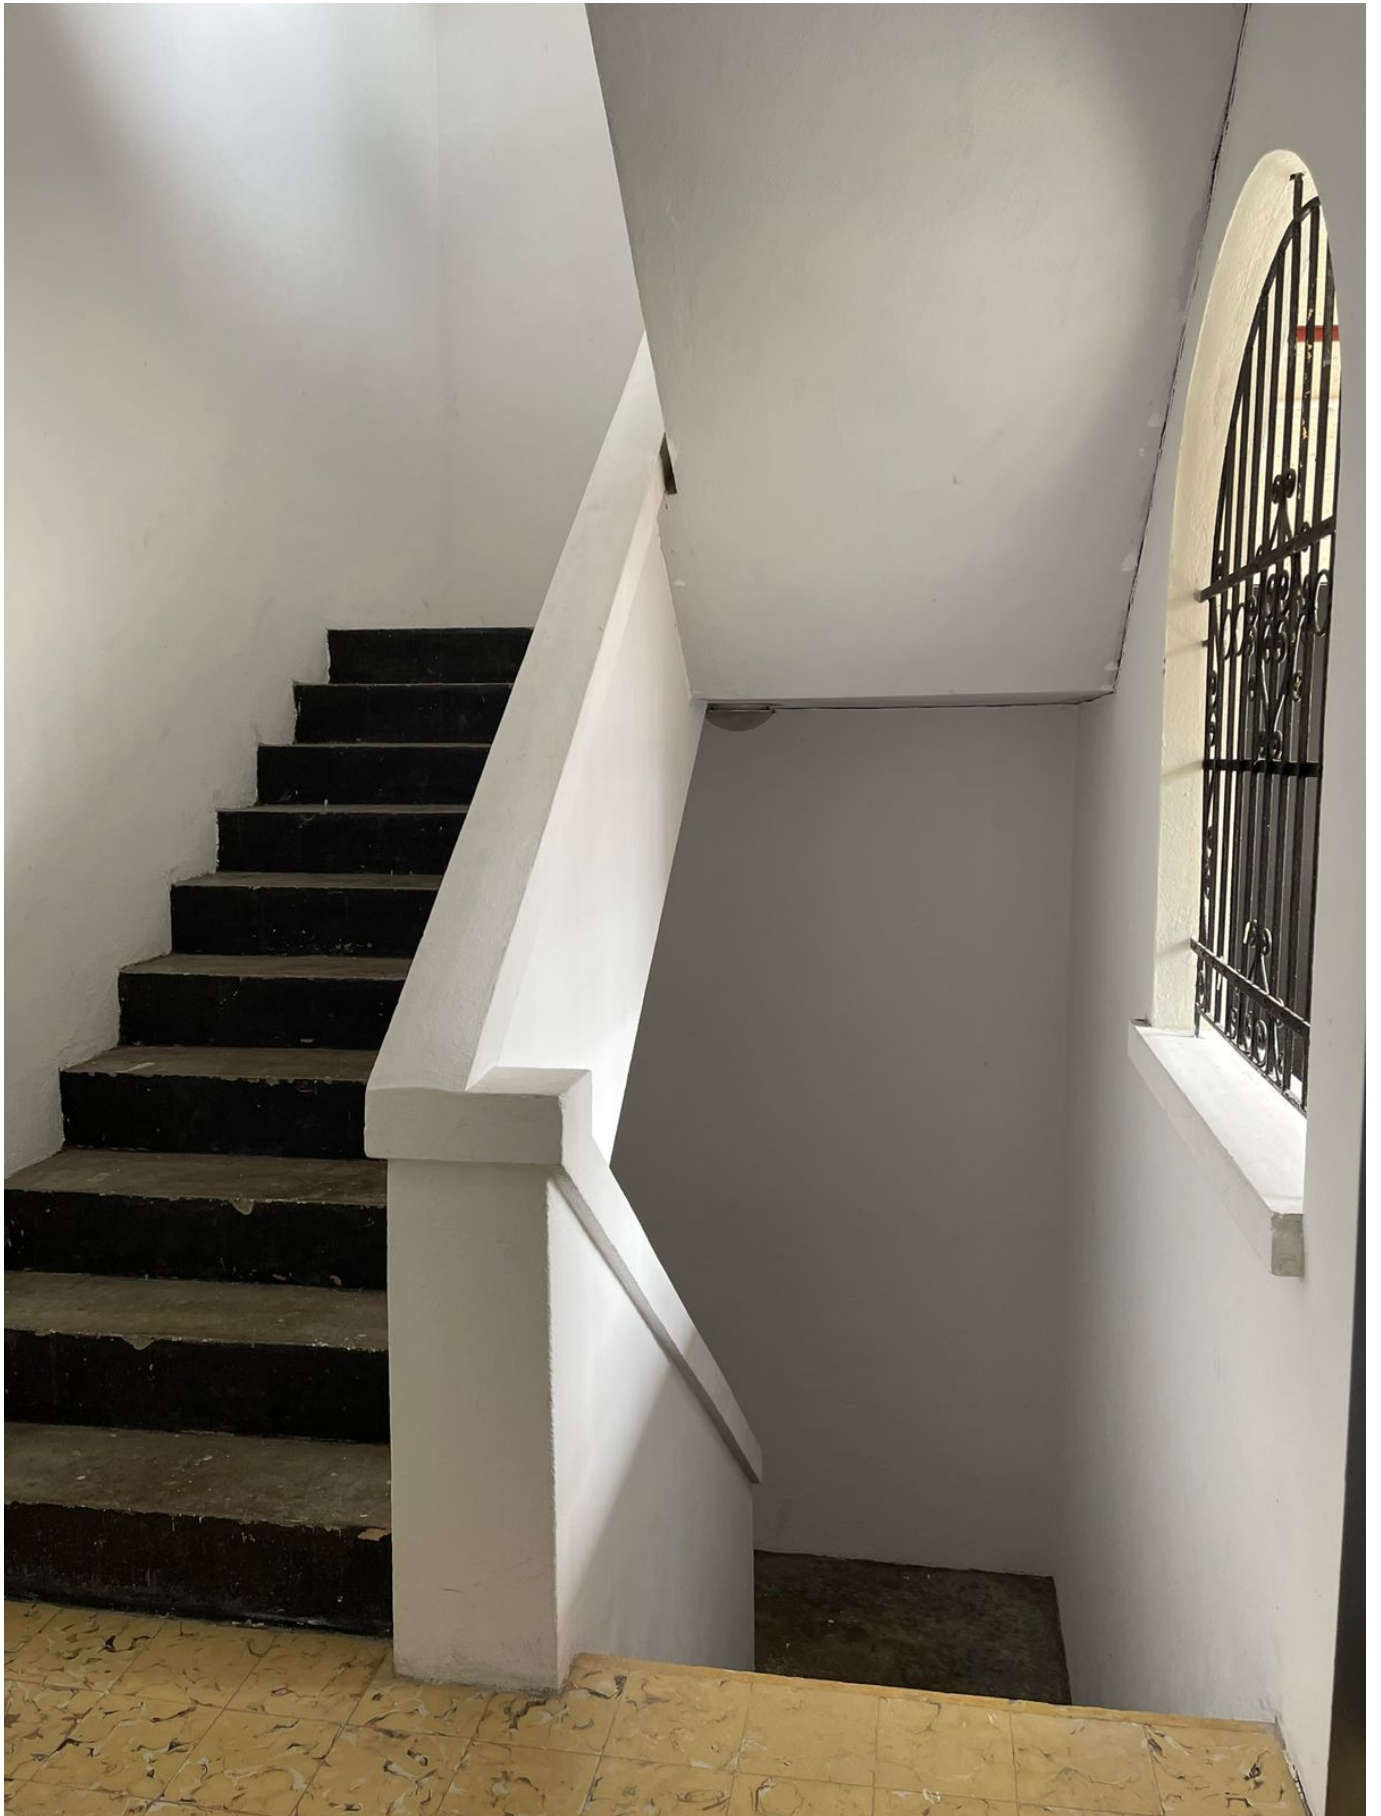

















































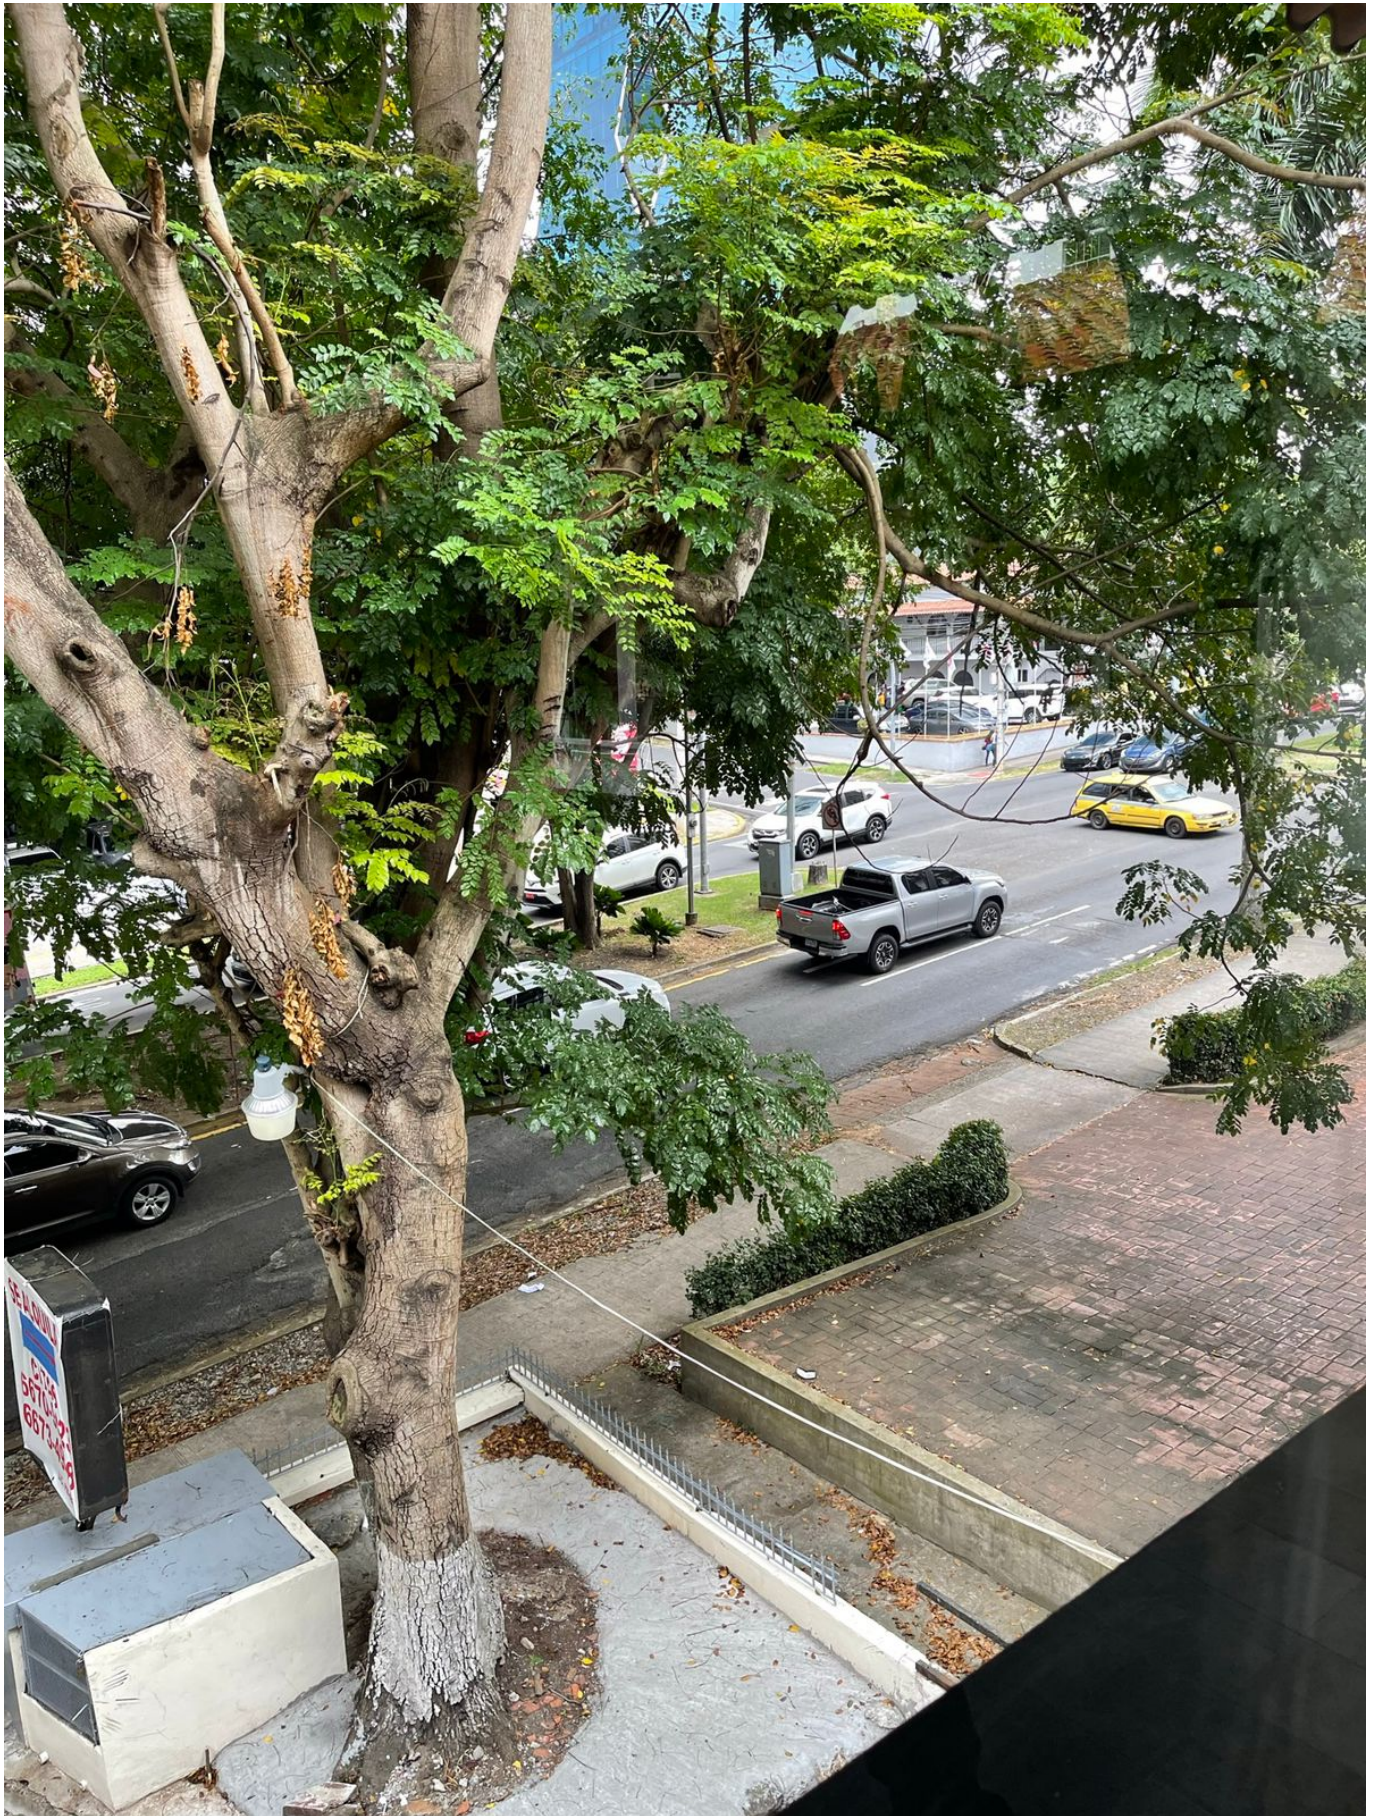




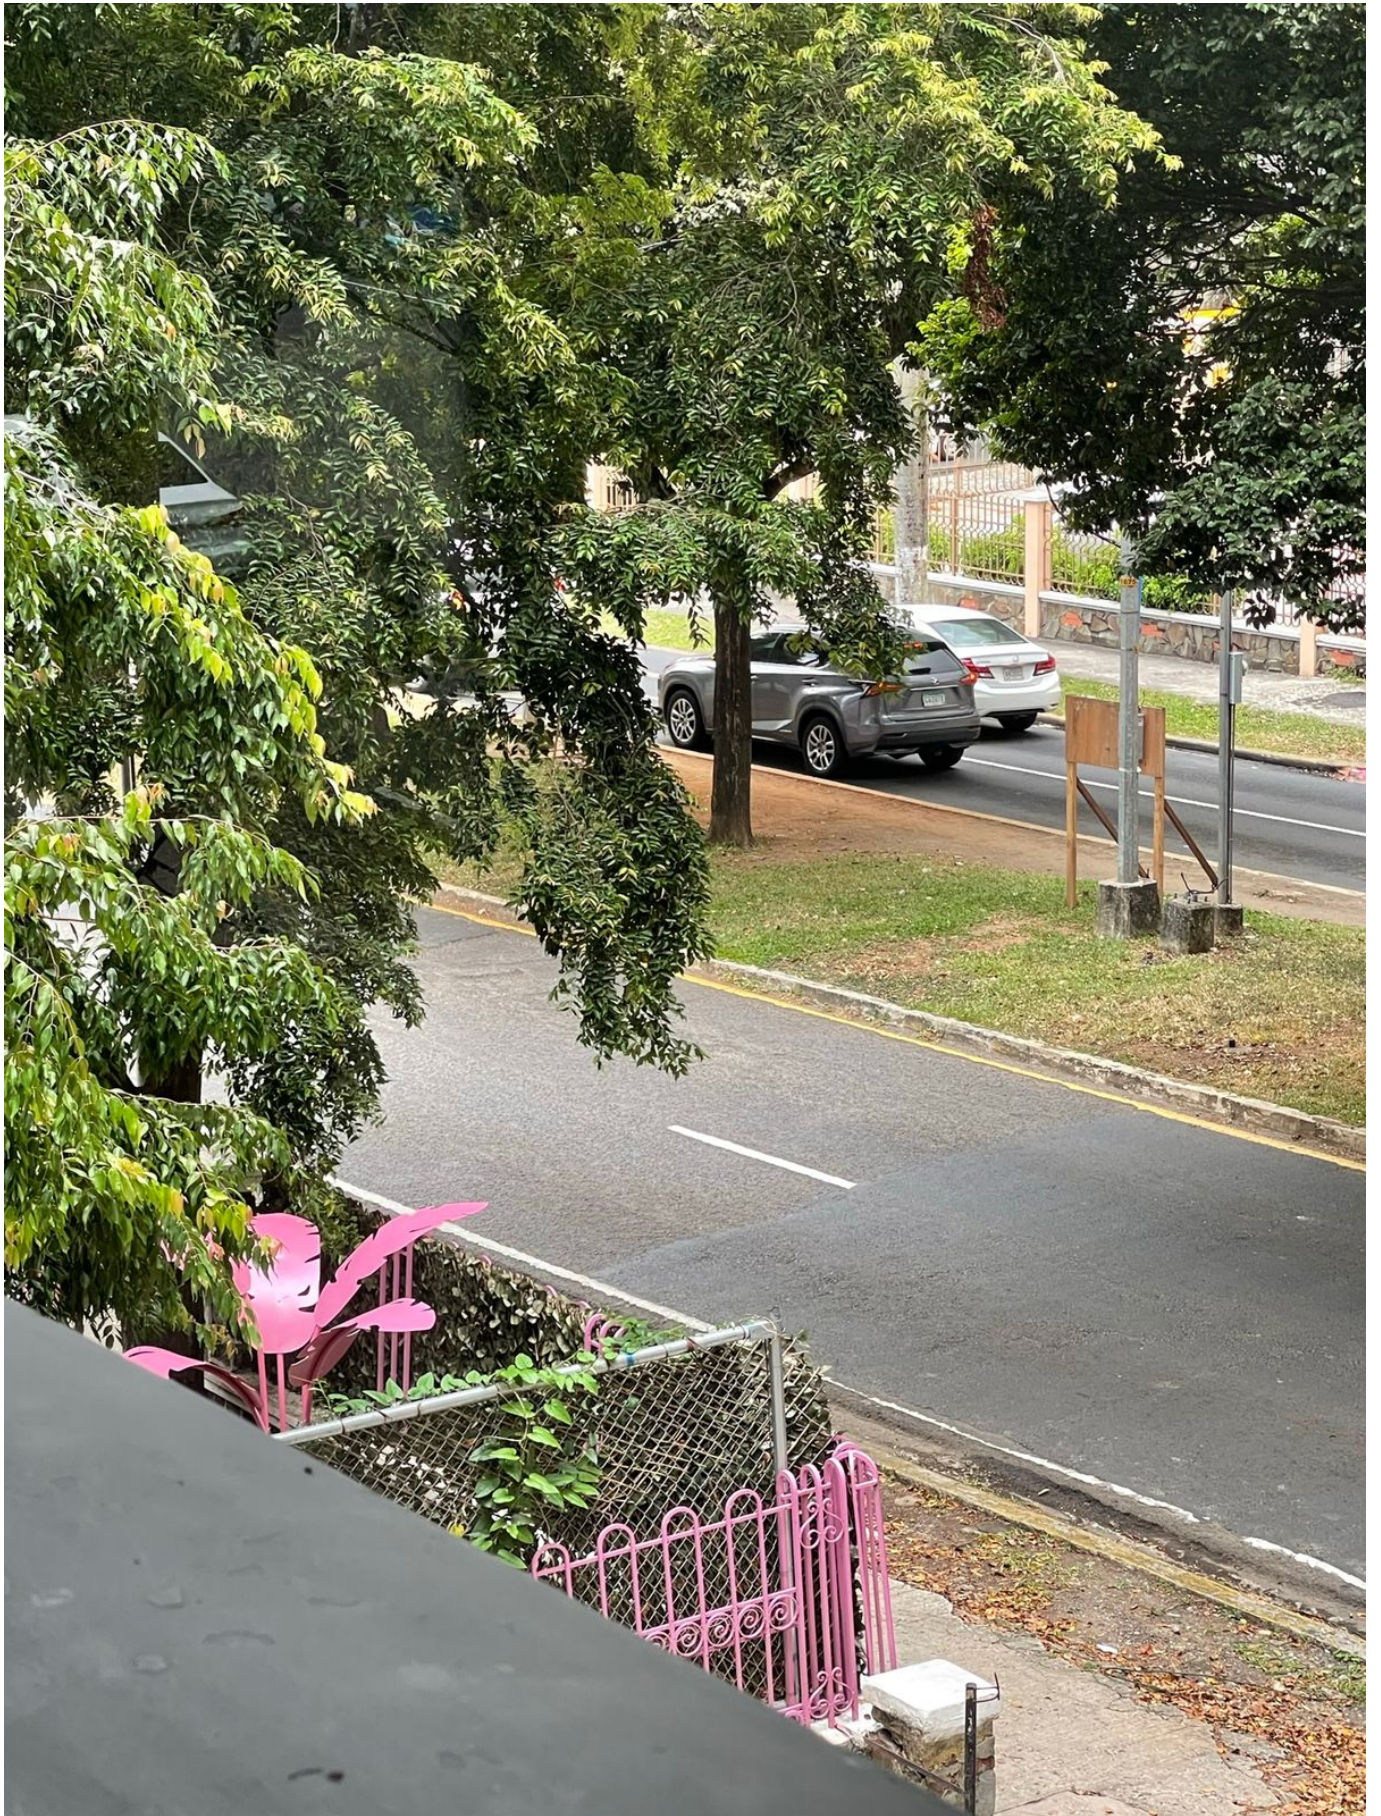





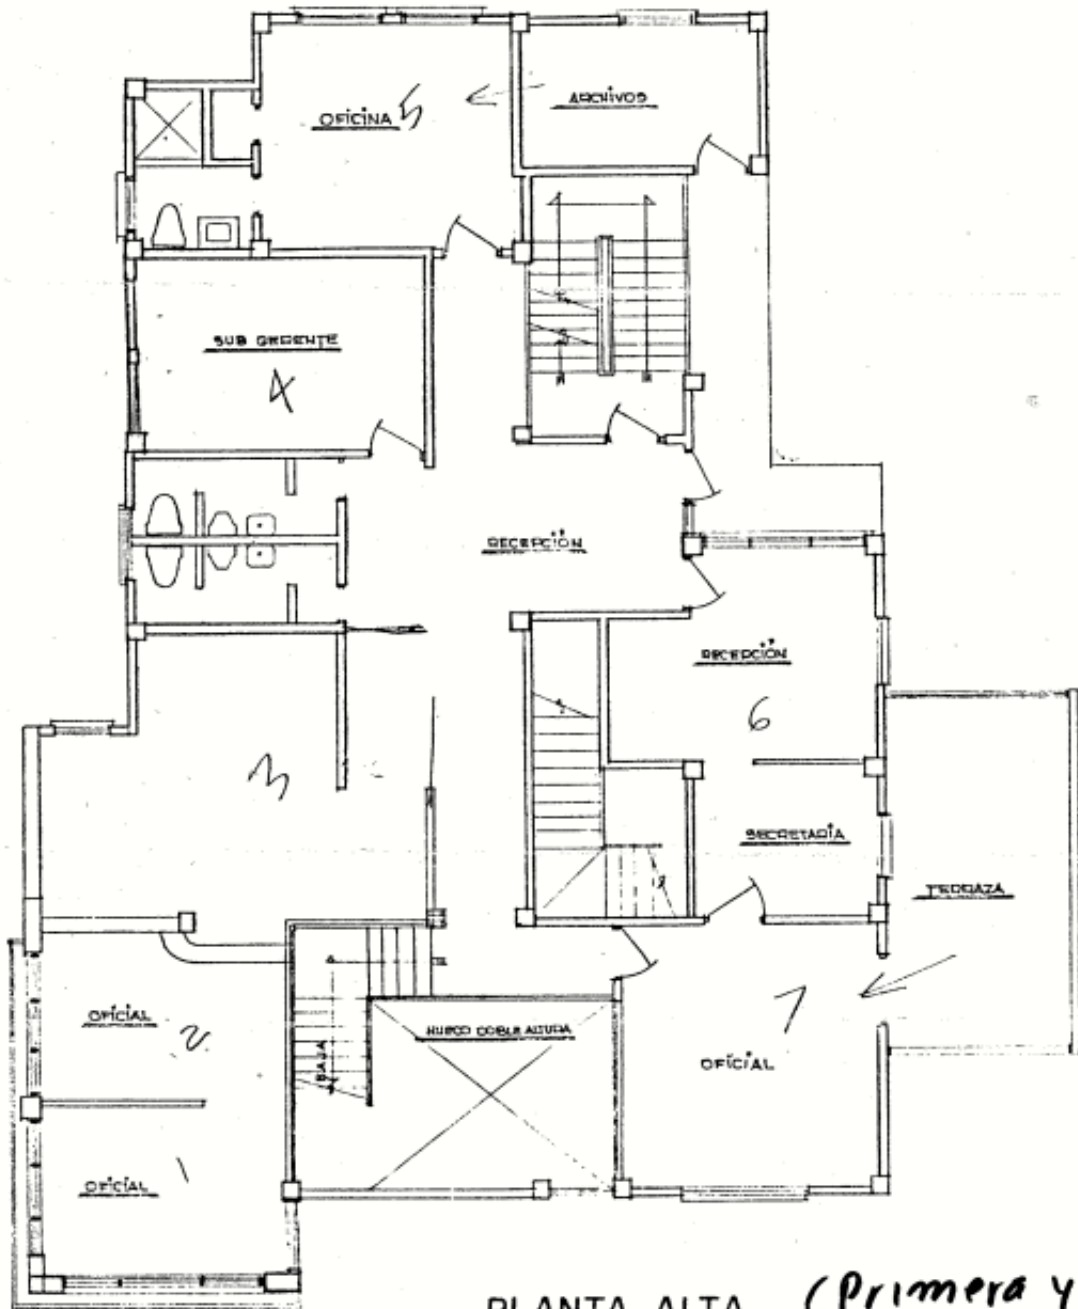

**PLANTA ALTA**

ESCALA 1:50

*(Primera y Segun*