Edificio para uso comercial en Ave. Federico Boyd, Bella Vista, terreno de 900m2

Descripción

Ubicación: Ave. Federico Boyd, Bella Vista
Terreno: 900m2
Construcción: 750m2
Descripción:
• 1er. Alto 300m2
• 2do. Alto 300m2
• Planta Baja 150m2
• Todo se conecta por escaleras internas
• 25 estacionamientos
• Uso de suelo: RM3C2
• Ubicación estratégica, cerca de todo
• Fácil acceso a las principales vías (Calle 50, Ave. Balboa, Obarrio, Vía España)

Precio de venta: $2,500,000.00
Precio x m2 de terreno: $2,777
Precio x m2 de construcción: $2,667.00

Building for commercial use in Ave. Federico Boyd, Bella Vista, 900m2

Location: Federico Boyd Avenue, Bella Vista
Land: 900m2
Construction: 750m2
Description:
• 1st. High 300m2
• 2nd. High 300m2
• Ground Floor 150m2
• Everything is connected by internal stairs
• 25 parking spaces
• Land use: RM3C2
• Strategic location, close to everything
• Easy access to the main roads (Calle 50, Ave. Balboa, Obarrio, Vía España)

Sale Price: $2,500,000.00
Price x m2 of land: $2,777
Price per m2 of construction: $2,667.00

ID de Propiedad	ENE2017-01
Área de Terreno	900 mt^2
Área de Construcción	750 mt^2
Precio	2,500,000.00
Precio por Área	2,777.00
Cuartos	15
Baños	7
Estacionamientos	25

Ubicación

Agente



Jose Manuel Varela

+50766150060 (Llamar)
+50766150060 (WhatsApp)
jose@imperial.com.pa
+50766150060
+5073965060

Fotos















































































TOWERB






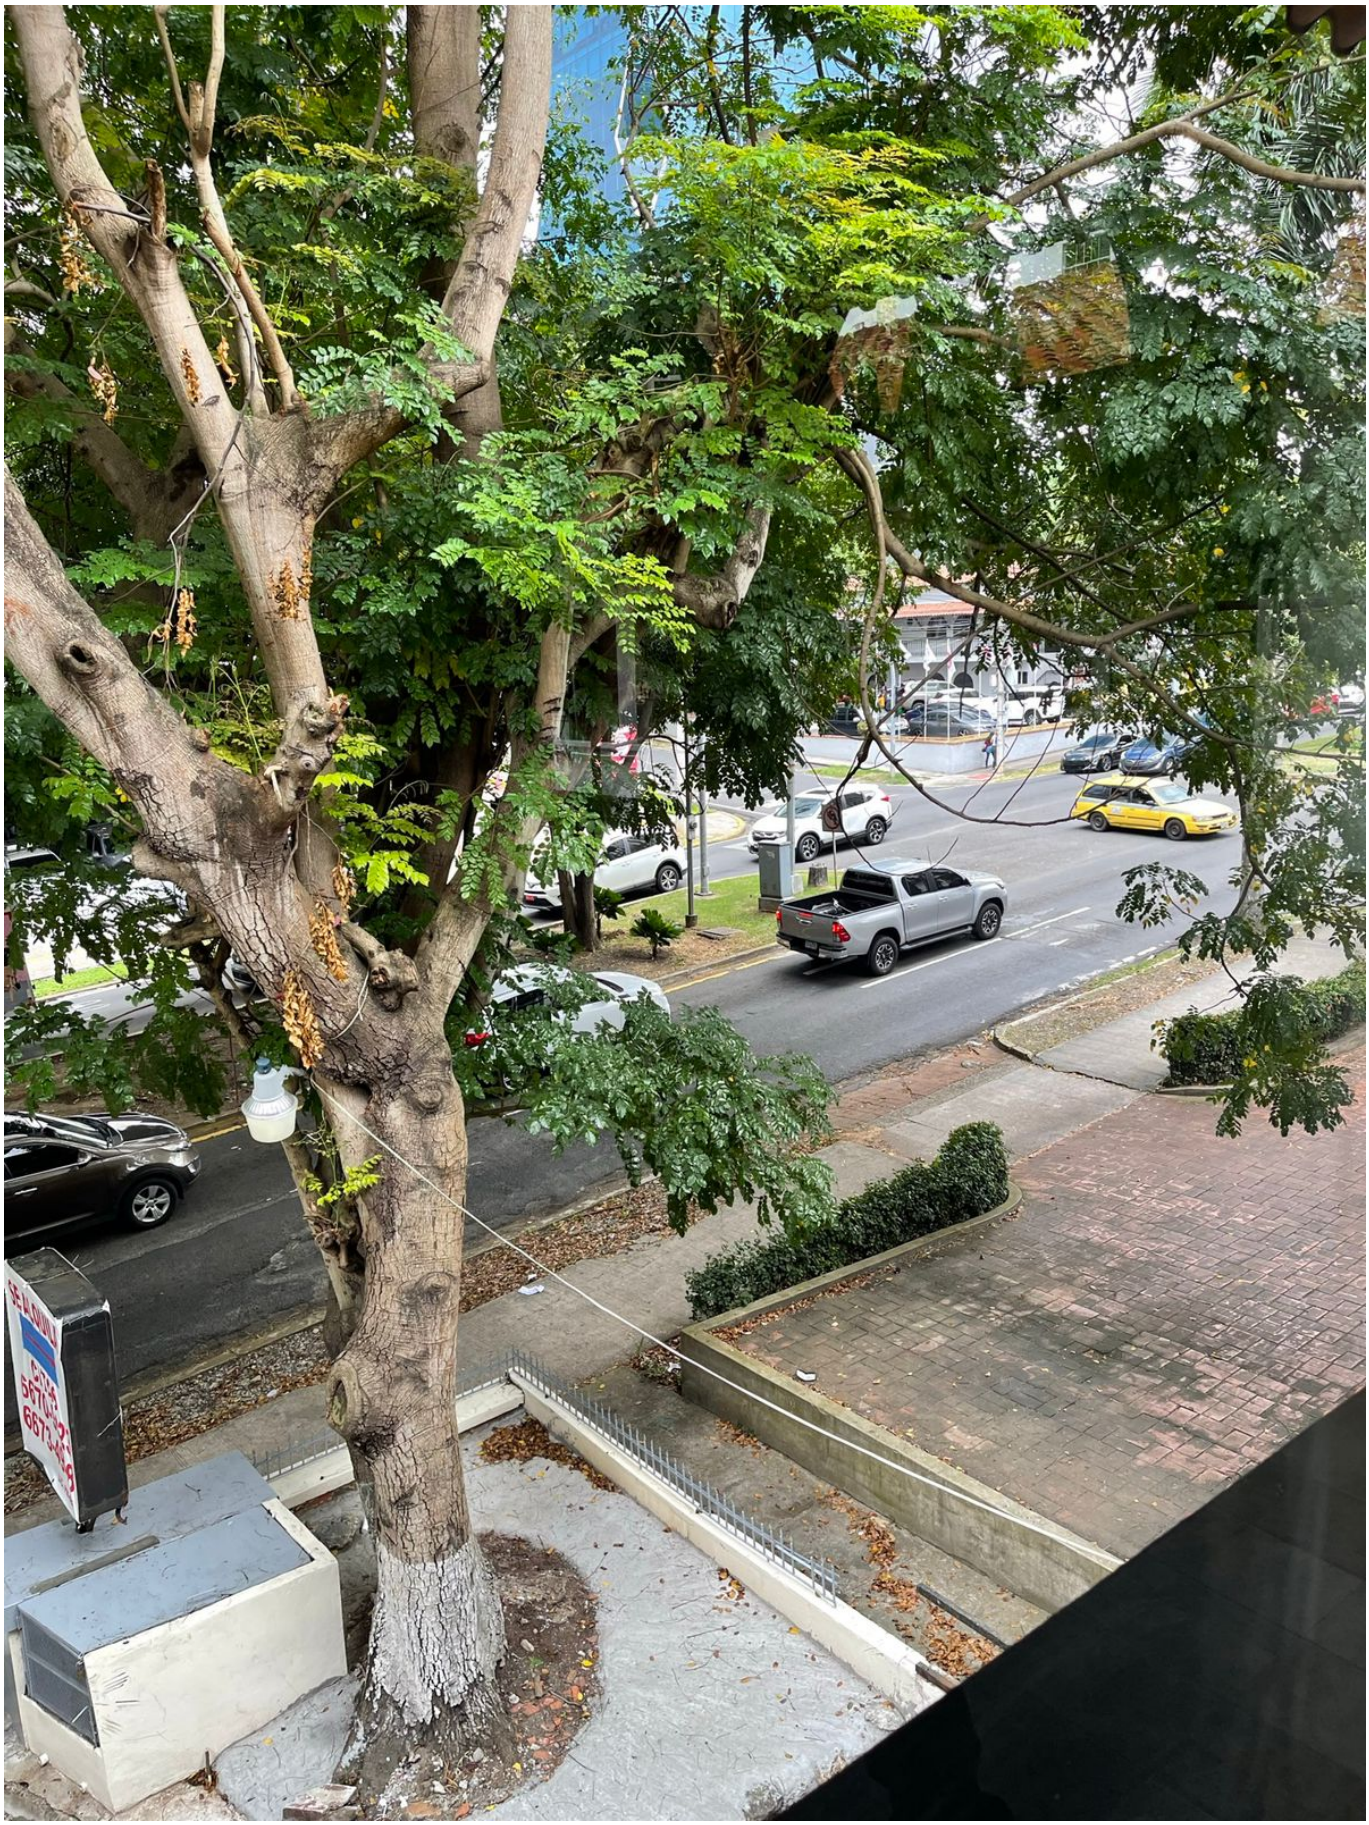





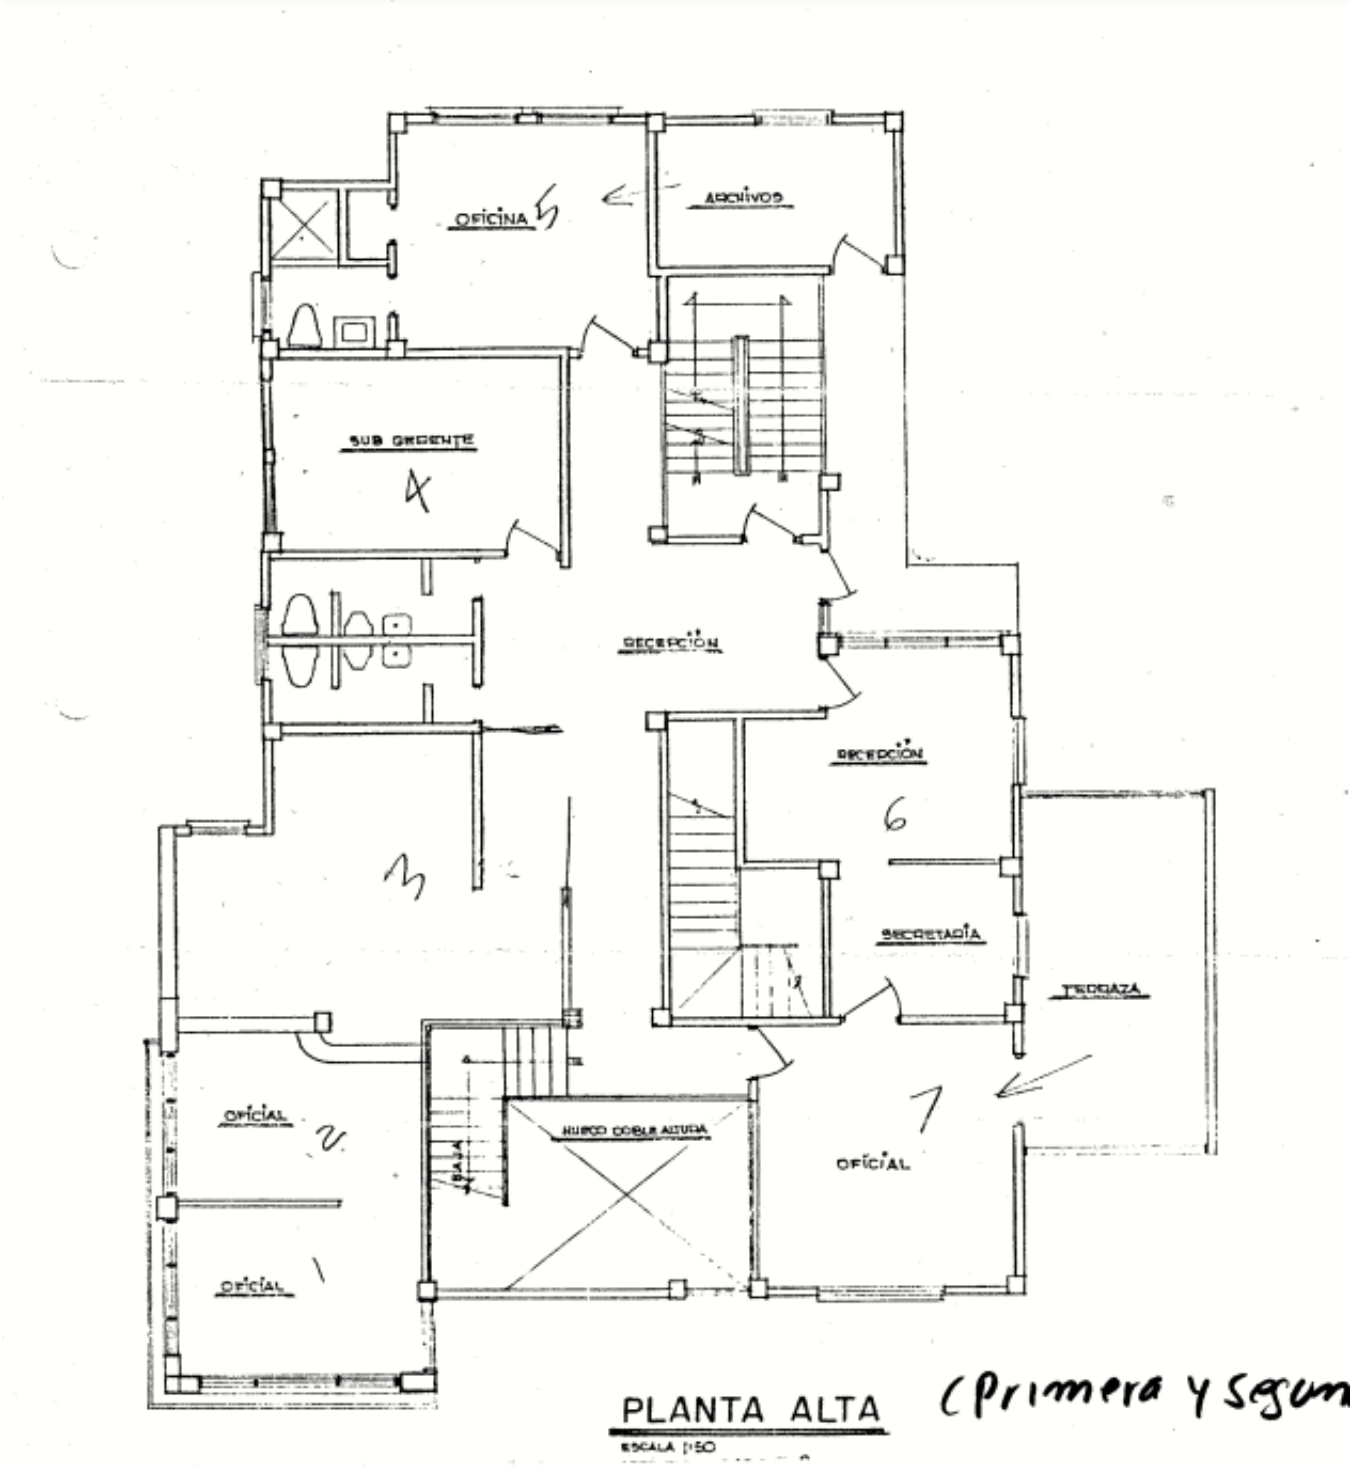


OFICINA
ARCHIVOS
SUB GERENTE
RECEPCIÓN
RECEPCIÓN
SECRETARÍA
TERRAZA
OFICIAL
OFICIAL
OFICIAL
HUECO DOBLE ALTURA
BAJA
PLANTA ALTA
ESCALA 1:50
(Primera y segun