

Edificio para uso comercial en Ave. Federico Boyd, Bella Vista, terreno de 900m2

Descripción



Ubicación: Ave. Federico Boyd, Bella Vista

Terreno: 900m2

Construcción: 750m2

Descripción:

- 1er. Alto 300m2
- 2do. Alto 300m2
- Planta Baja 150m2
- Todo se conecta por escaleras internas
- 25 estacionamientos
- Uso de suelo: RM3C2
- Ubicación estratégica, cerca de todo
- Fácil acceso a las principales vías (Calle 50, Ave. Balboa, Obarrio, Vía España)

Precio de venta: \$2,500,000.00

Precio x m2 de terreno: \$2,777

Precio x m2 de construcción: \$2,667.00

Building for commercial use in Ave. Federico Boyd, Bella Vista, 900m2

Location: Federico Boyd Avenue, Bella Vista

Land: 900m2

Construction: 750m2

Description:

- 1st. High 300m2
- 2nd. High 300m2
- Ground Floor 150m2
- Everything is connected by internal stairs
- 25 parking spaces
- Land use: RM3C2
- Strategic location, close to everything
- Easy access to the main roads (Calle 50, Ave. Balboa, Obarrio, Vía España)

Sale Price: \$2,500,000.00

Price x m2 of land: \$2,777

Price per m2 of construction: \$2,667.00

ID de Propiedad	ENE2017-01
Área de Terreno	900 mt ²
Área de Construcción	750 mt ²
Precio	2,500,000.00
Precio por Área	2,777.00
Cuartos	15
Baños	7
Estacionamientos	25

Ubicación



Agente



Jose Manuel Varela

[+50766150060 \(Llamar\)](tel:+50766150060)

[+50766150060 \(WhatsApp\)](whatsapp://send?text:+50766150060)

jose@imperial.com.pa

+50766150060

+5073965060

Fotos






















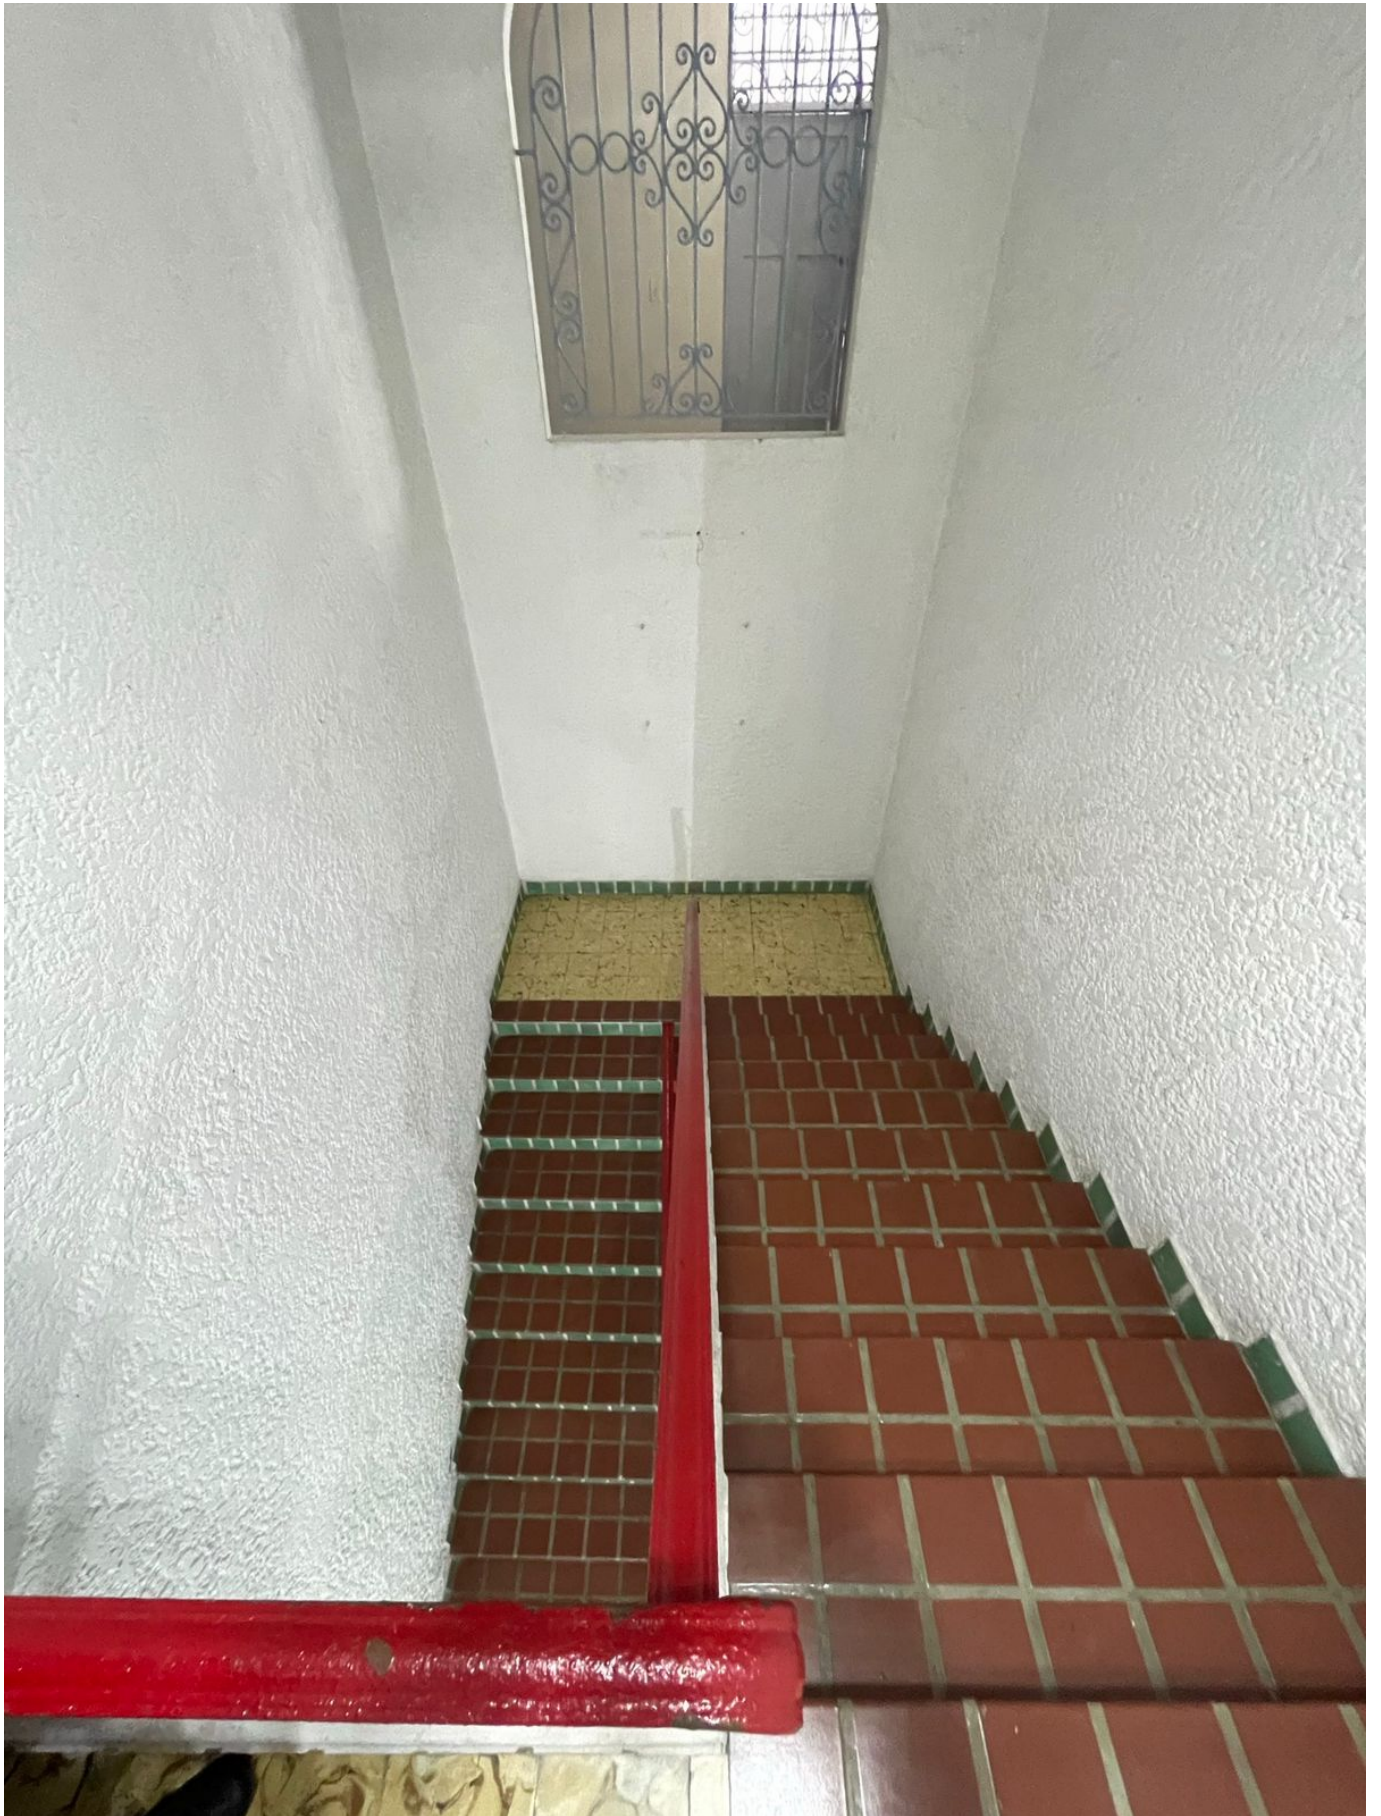






















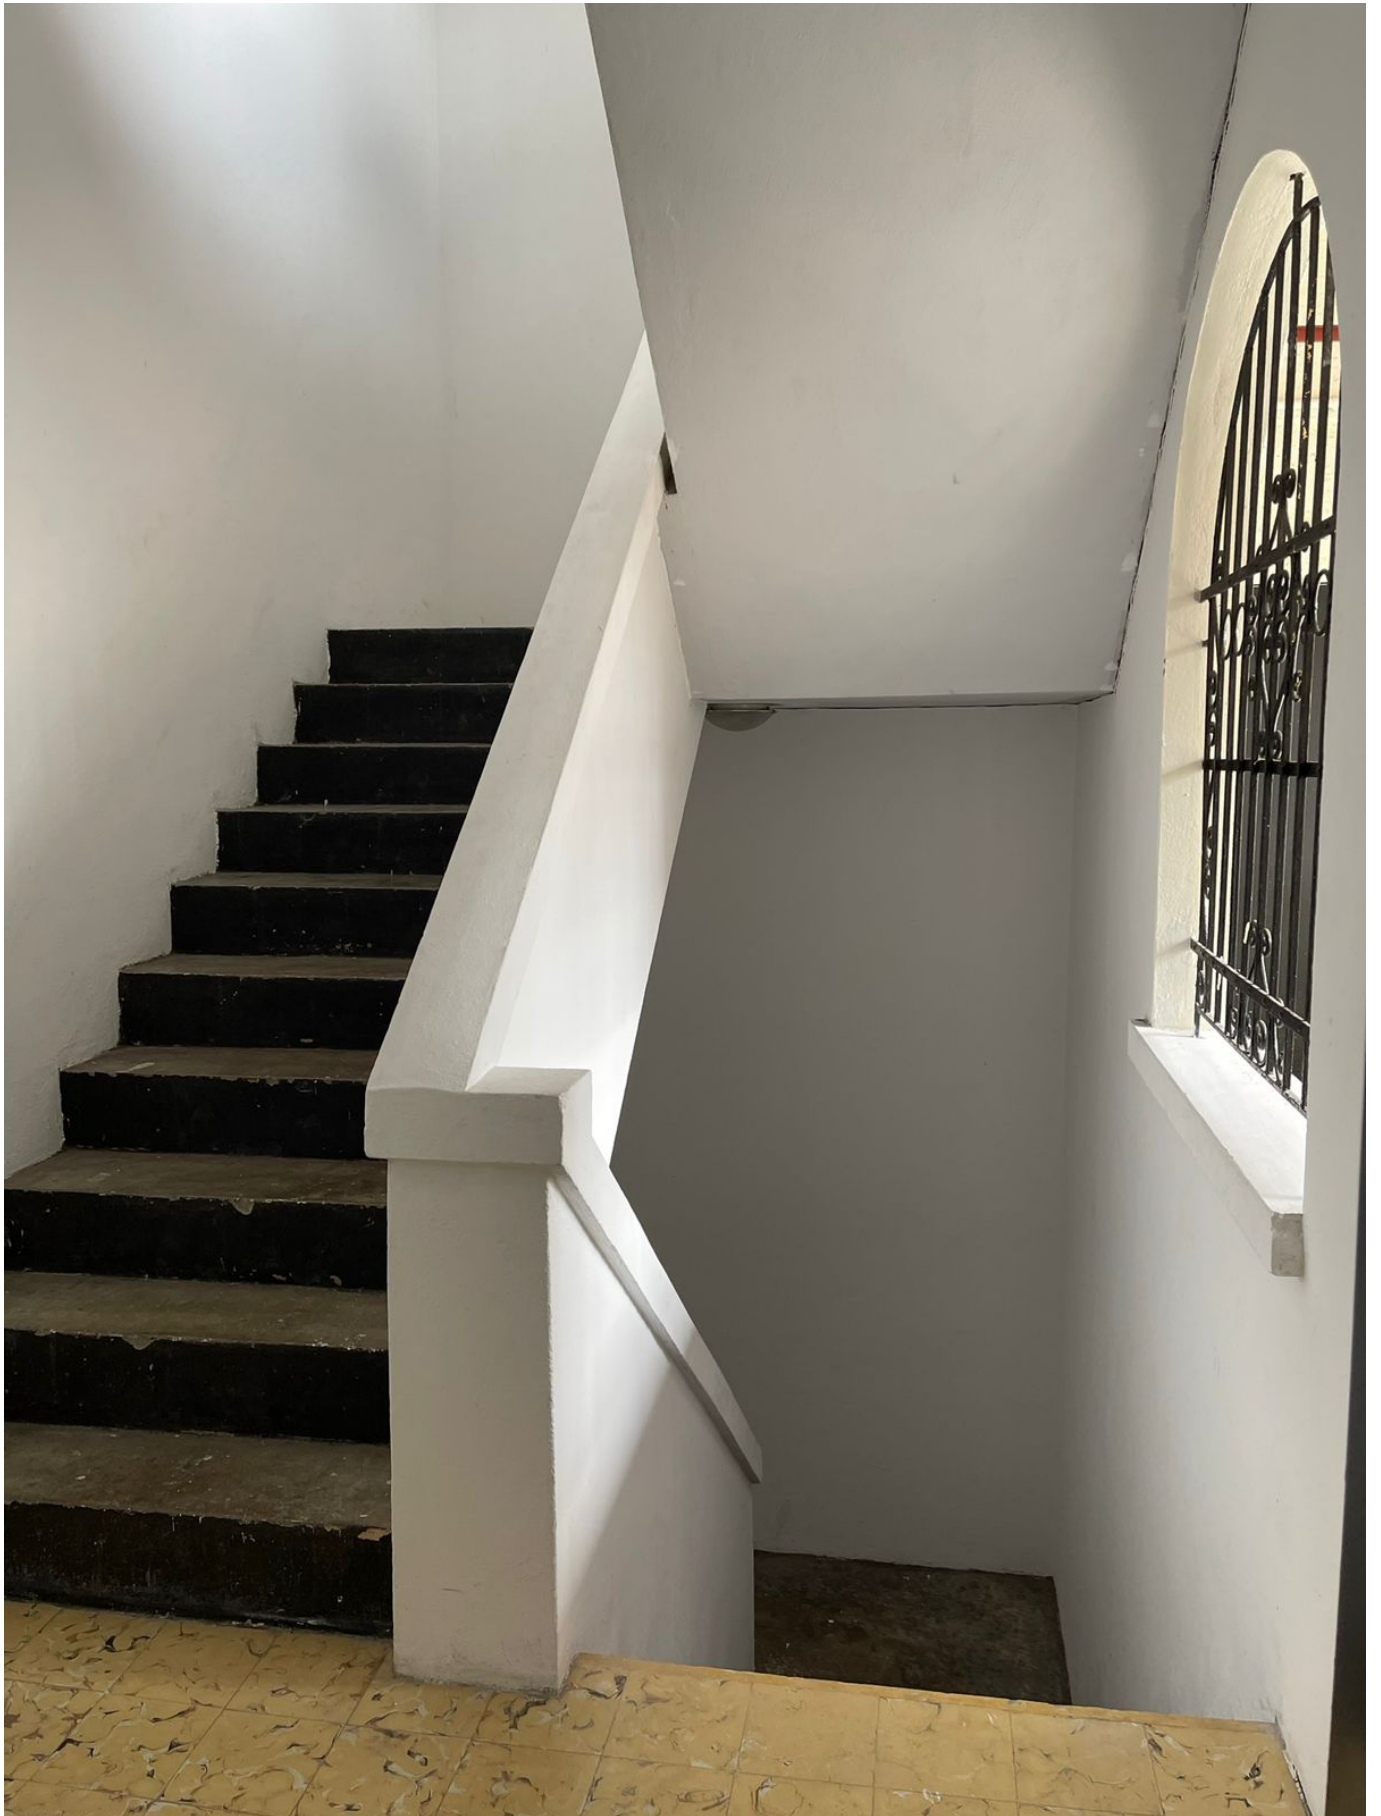












































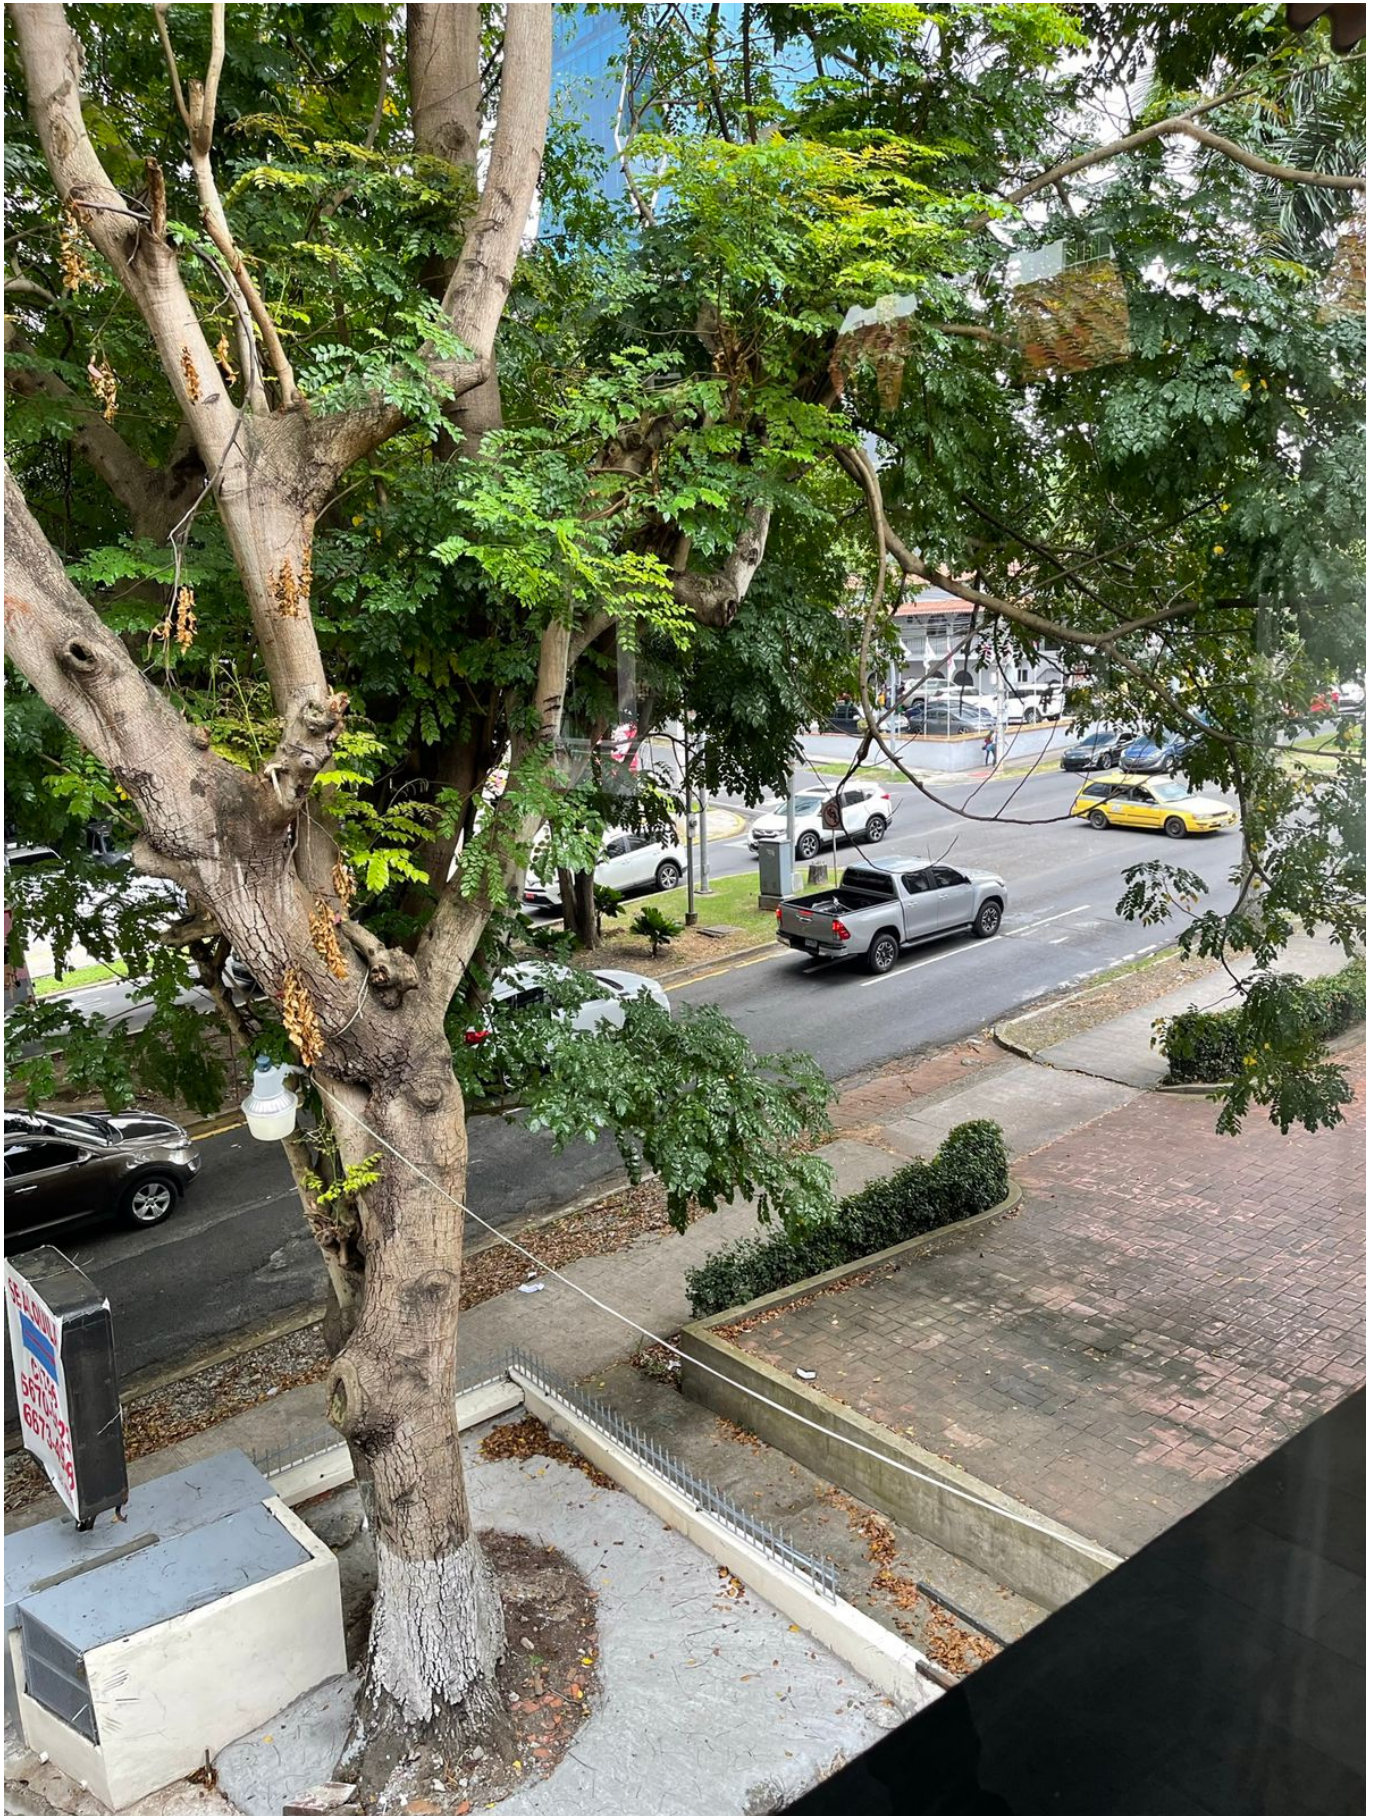



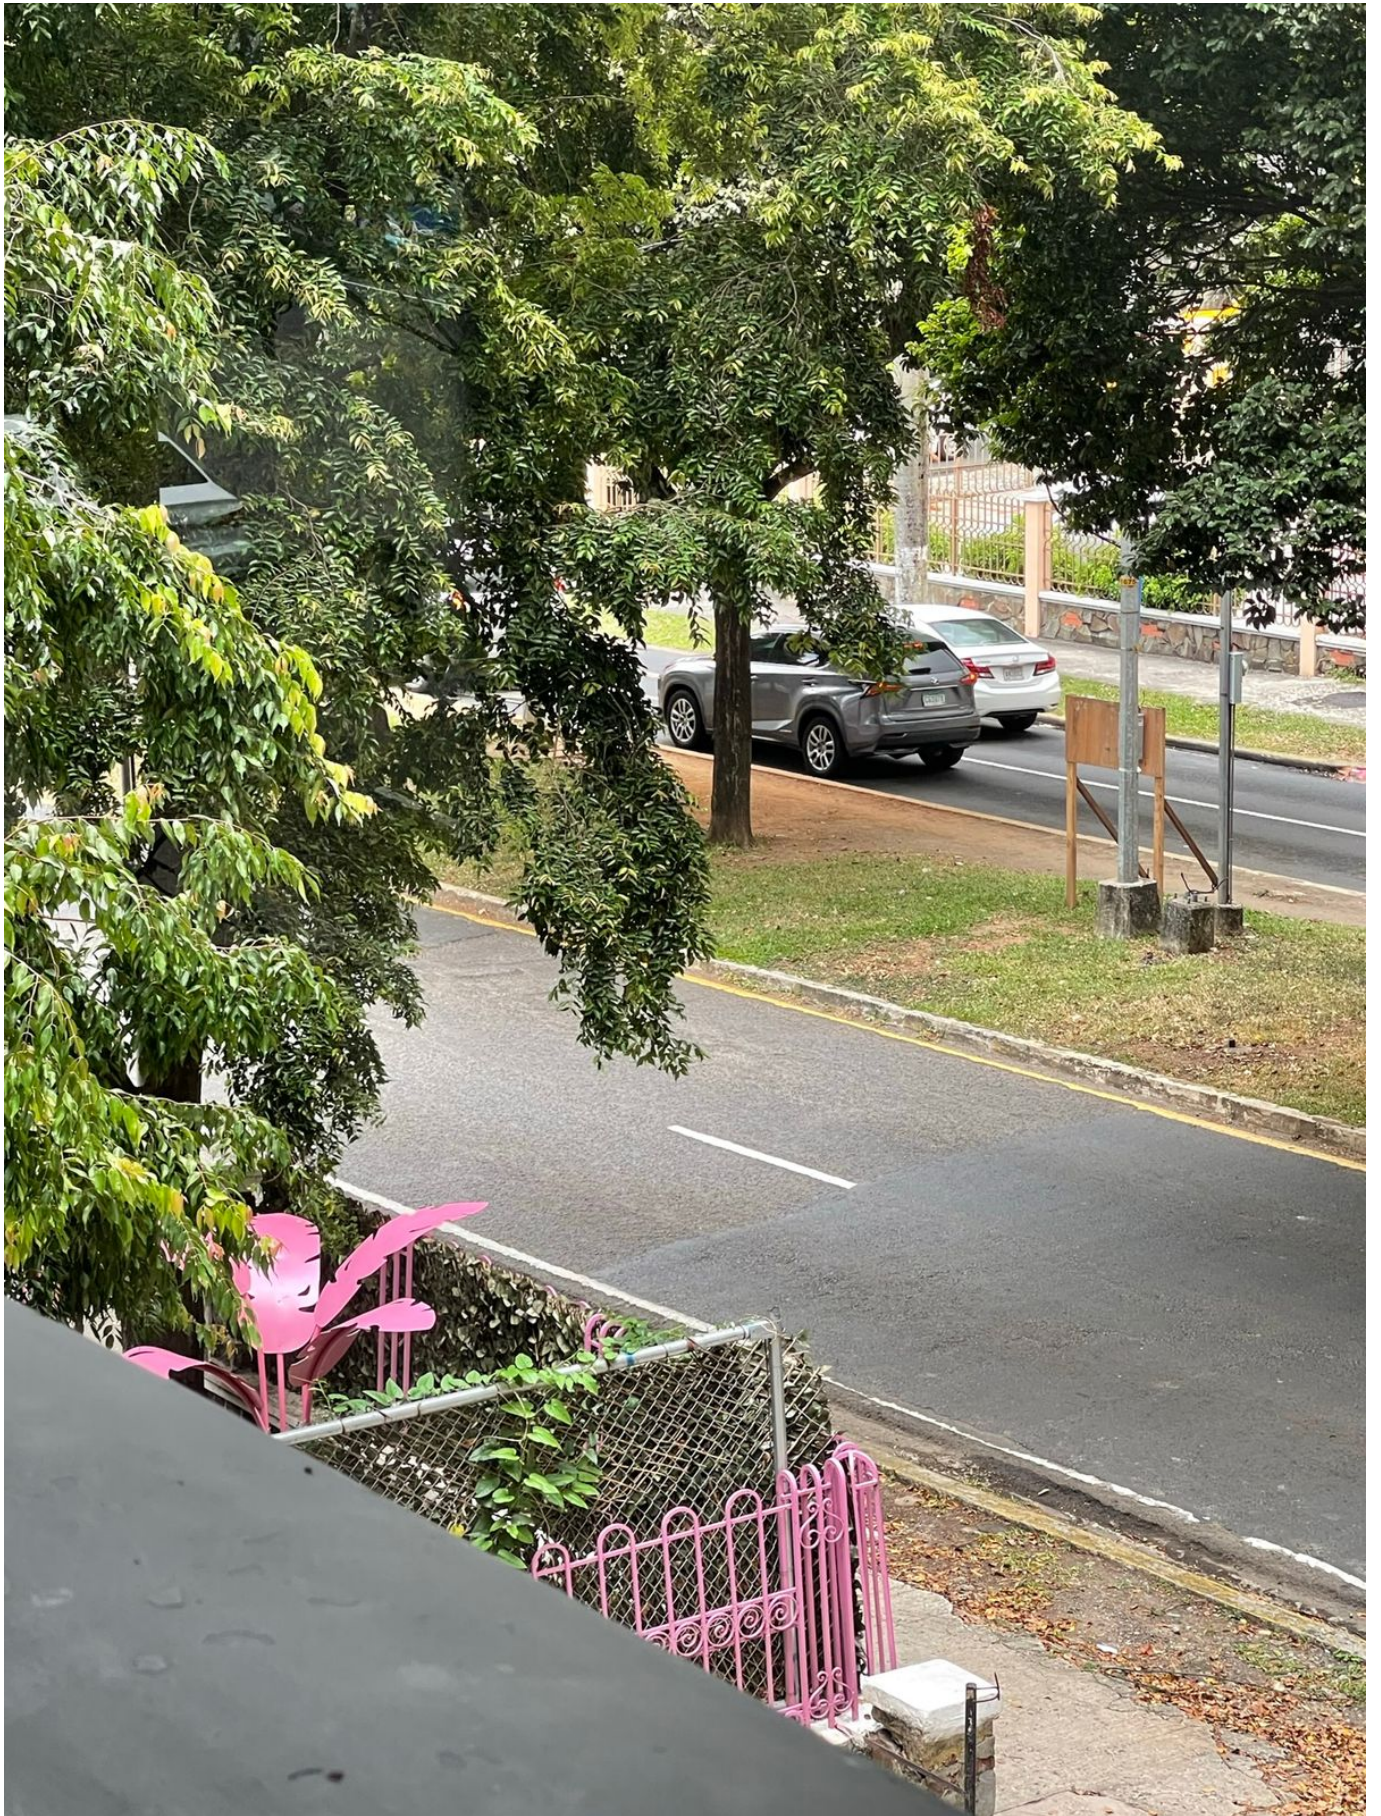



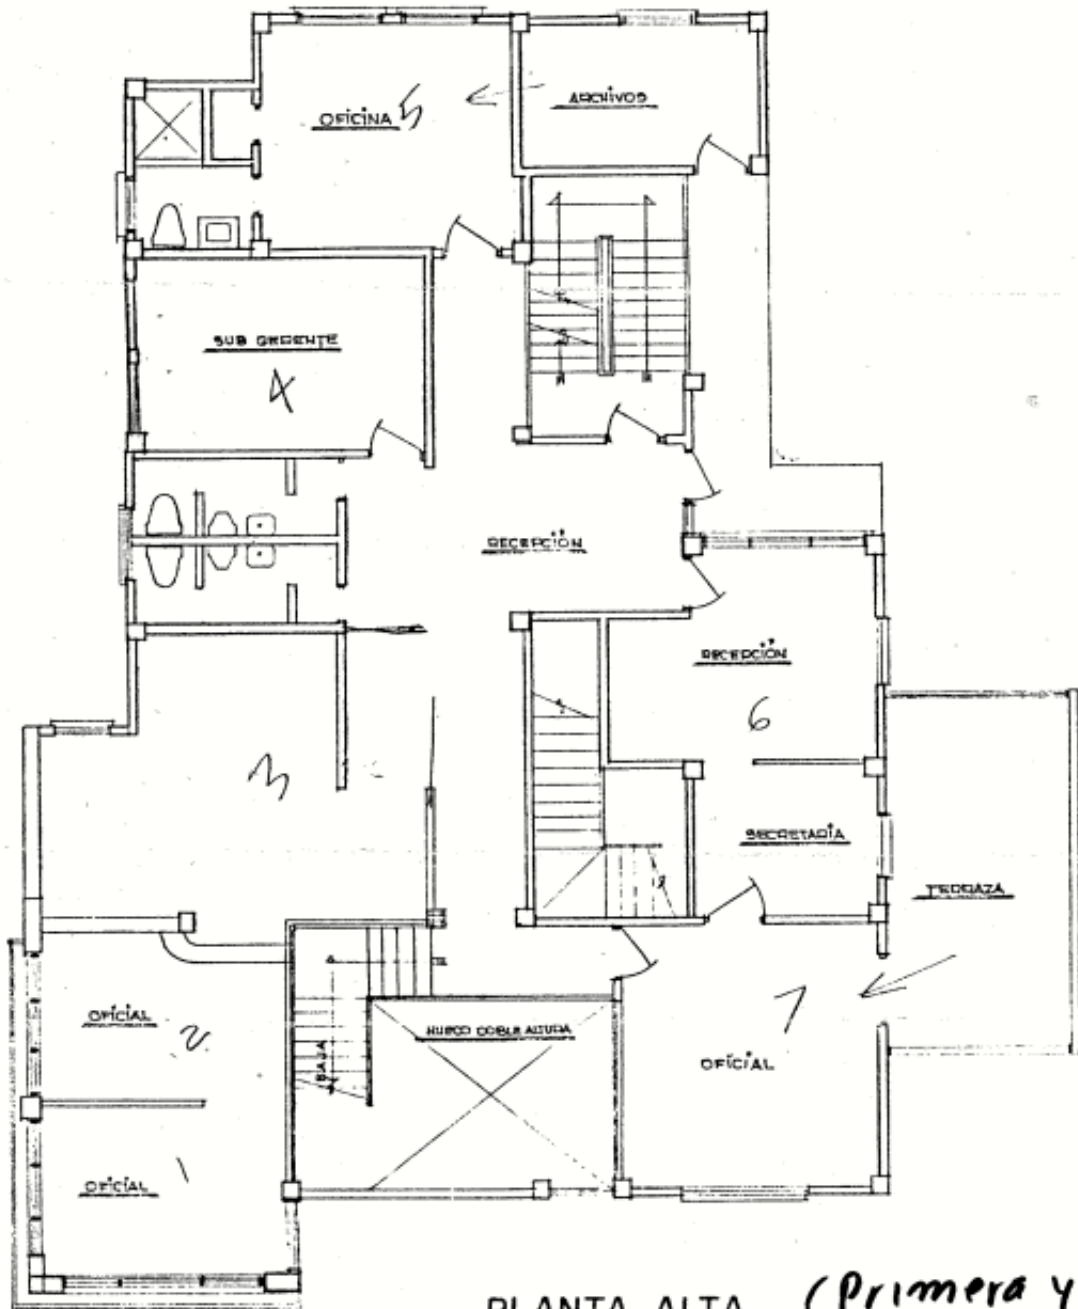

PLANTA ALTA
ESCALA 1:50

(Primera y Segun