

## **Edificio para uso comercial en Ave. Federico Boyd, Bella Vista, terreno de 900m2**

### **Descripción**



Ubicación: Ave. Federico Boyd, Bella Vista

Terreno: 900m2

Construcción: 750m2

Descripción:

- 1er. Alto 300m2
- 2do. Alto 300m2
- Planta Baja 150m2
- Todo se conecta por escaleras internas
- 25 estacionamientos
- Uso de suelo: RM3C2
- Ubicación estratégica, cerca de todo
- Fácil acceso a las principales vías (Calle 50, Ave. Balboa, Obarrio, Vía España)

Precio de venta: \$2,500,000.00

Precio x m2 de terreno: \$2,777

Precio x m2 de construcción: \$2,667.00

-----  
Building for commercial use in Ave. Federico Boyd, Bella Vista, 900m2

Location: Federico Boyd Avenue, Bella Vista

Land: 900m2

Construction: 750m2

Description:

- 1st. High 300m2
- 2nd. High 300m2
- Ground Floor 150m2
- Everything is connected by internal stairs
- 25 parking spaces
- Land use: RM3C2
- Strategic location, close to everything
- Easy access to the main roads (Calle 50, Ave. Balboa, Obarrio, Vía España)

Sale Price: \$2,500,000.00

Price x m2 of land: \$2,777

Price per m2 of construction: \$2,667.00

<b>ID de Propiedad</b>	<a href="#">ENE2017-01</a>
<b>Área de Terreno</b>	900 mt <sup>2</sup>
<b>Área de Construcción</b>	750 mt <sup>2</sup>
<b>Precio</b>	2,500,000.00
<b>Precio por Área</b>	2,777.00
<b>Cuartos</b>	15
<b>Baños</b>	7
<b>Estacionamientos</b>	25

## Ubicación



## Agente



### Jose Manuel Varela

[+50766150060 \(Llamar\)](tel:+50766150060)

[+50766150060 \(WhatsApp\)](tel:+50766150060)

[jose@imperial.com.pa](mailto:jose@imperial.com.pa)

+50766150060

+5073965060

## Fotos




































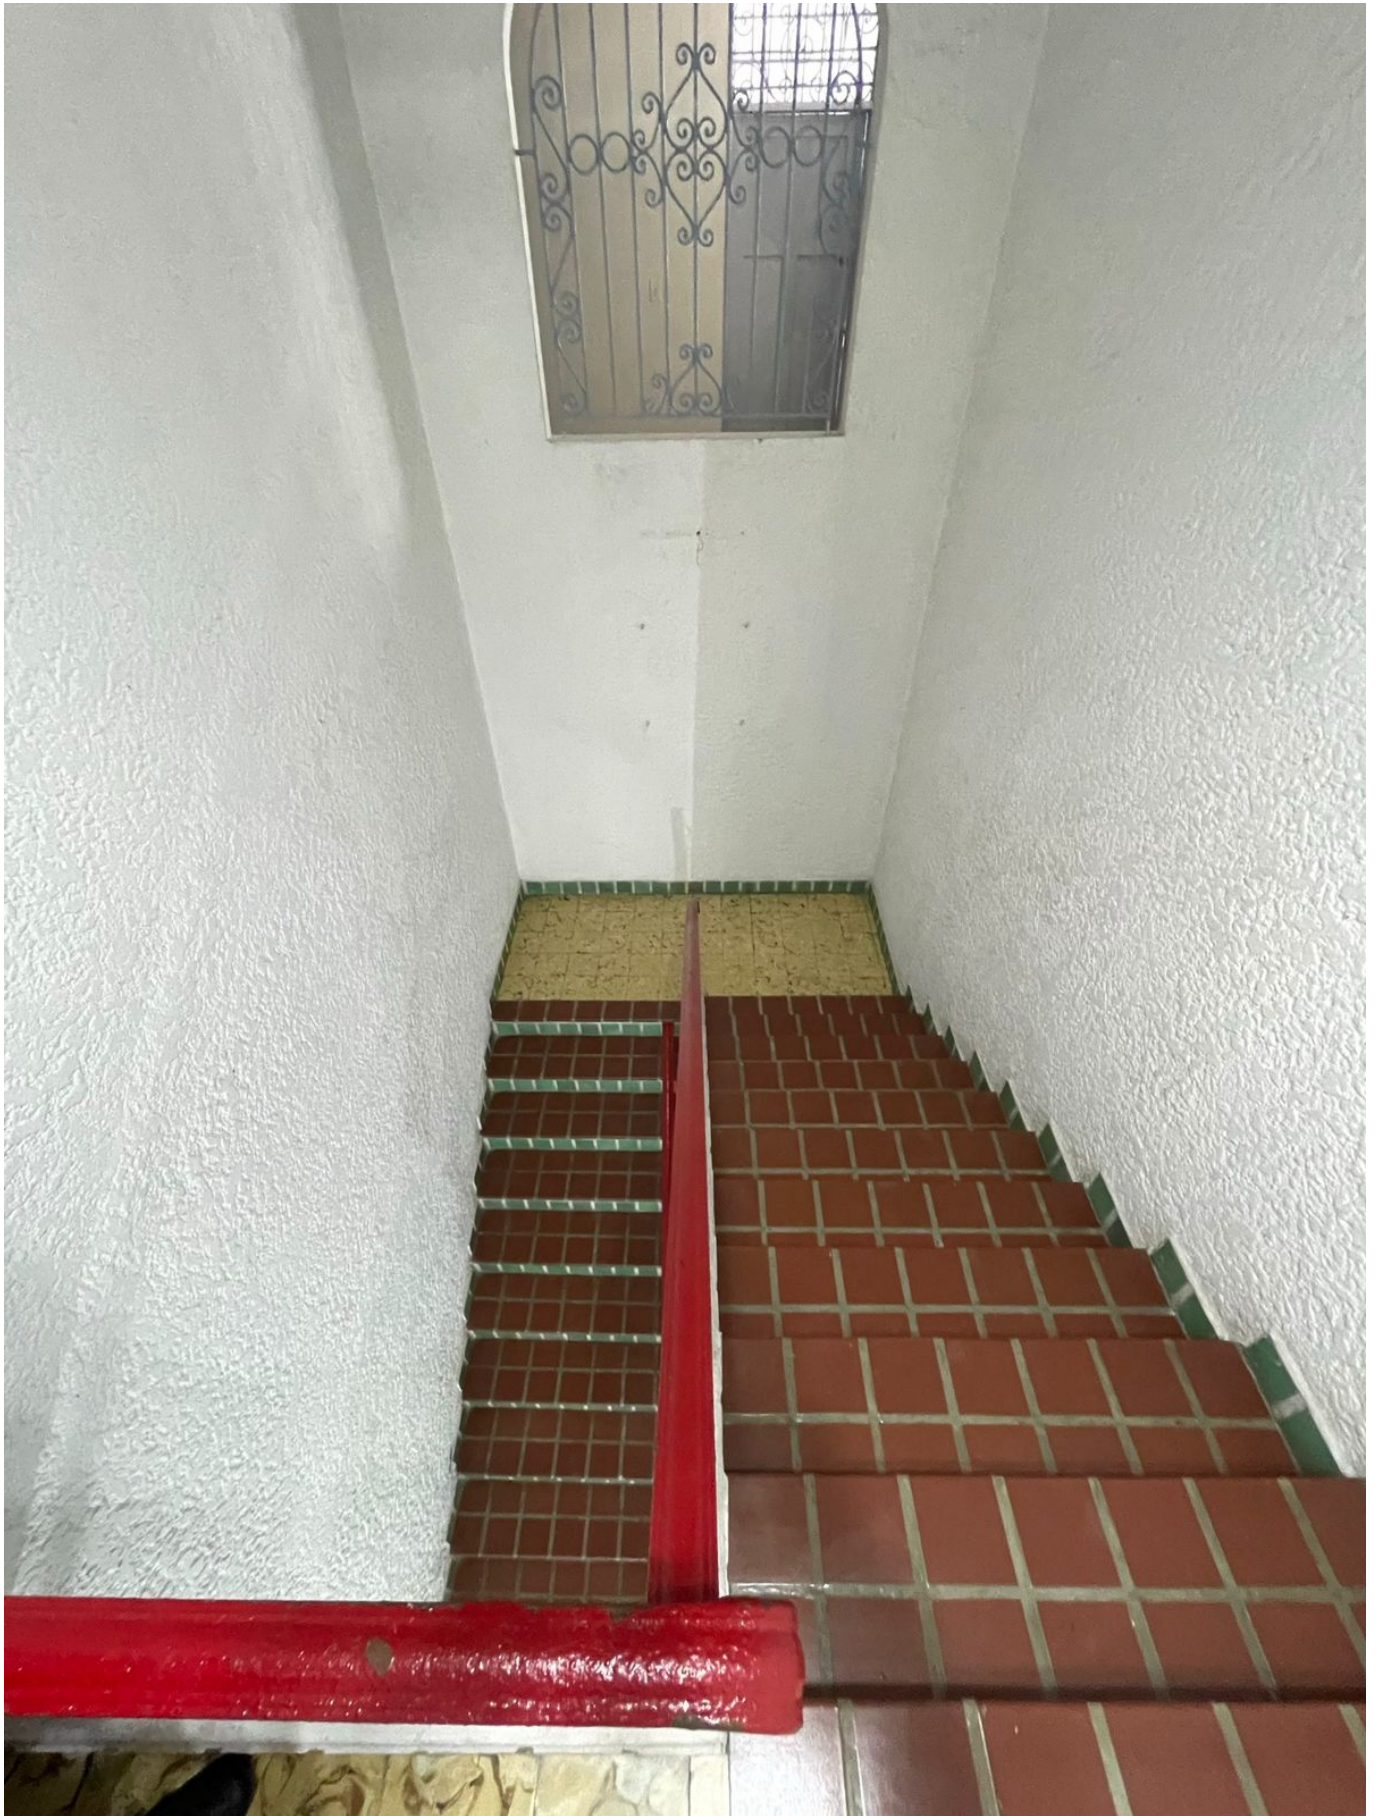


































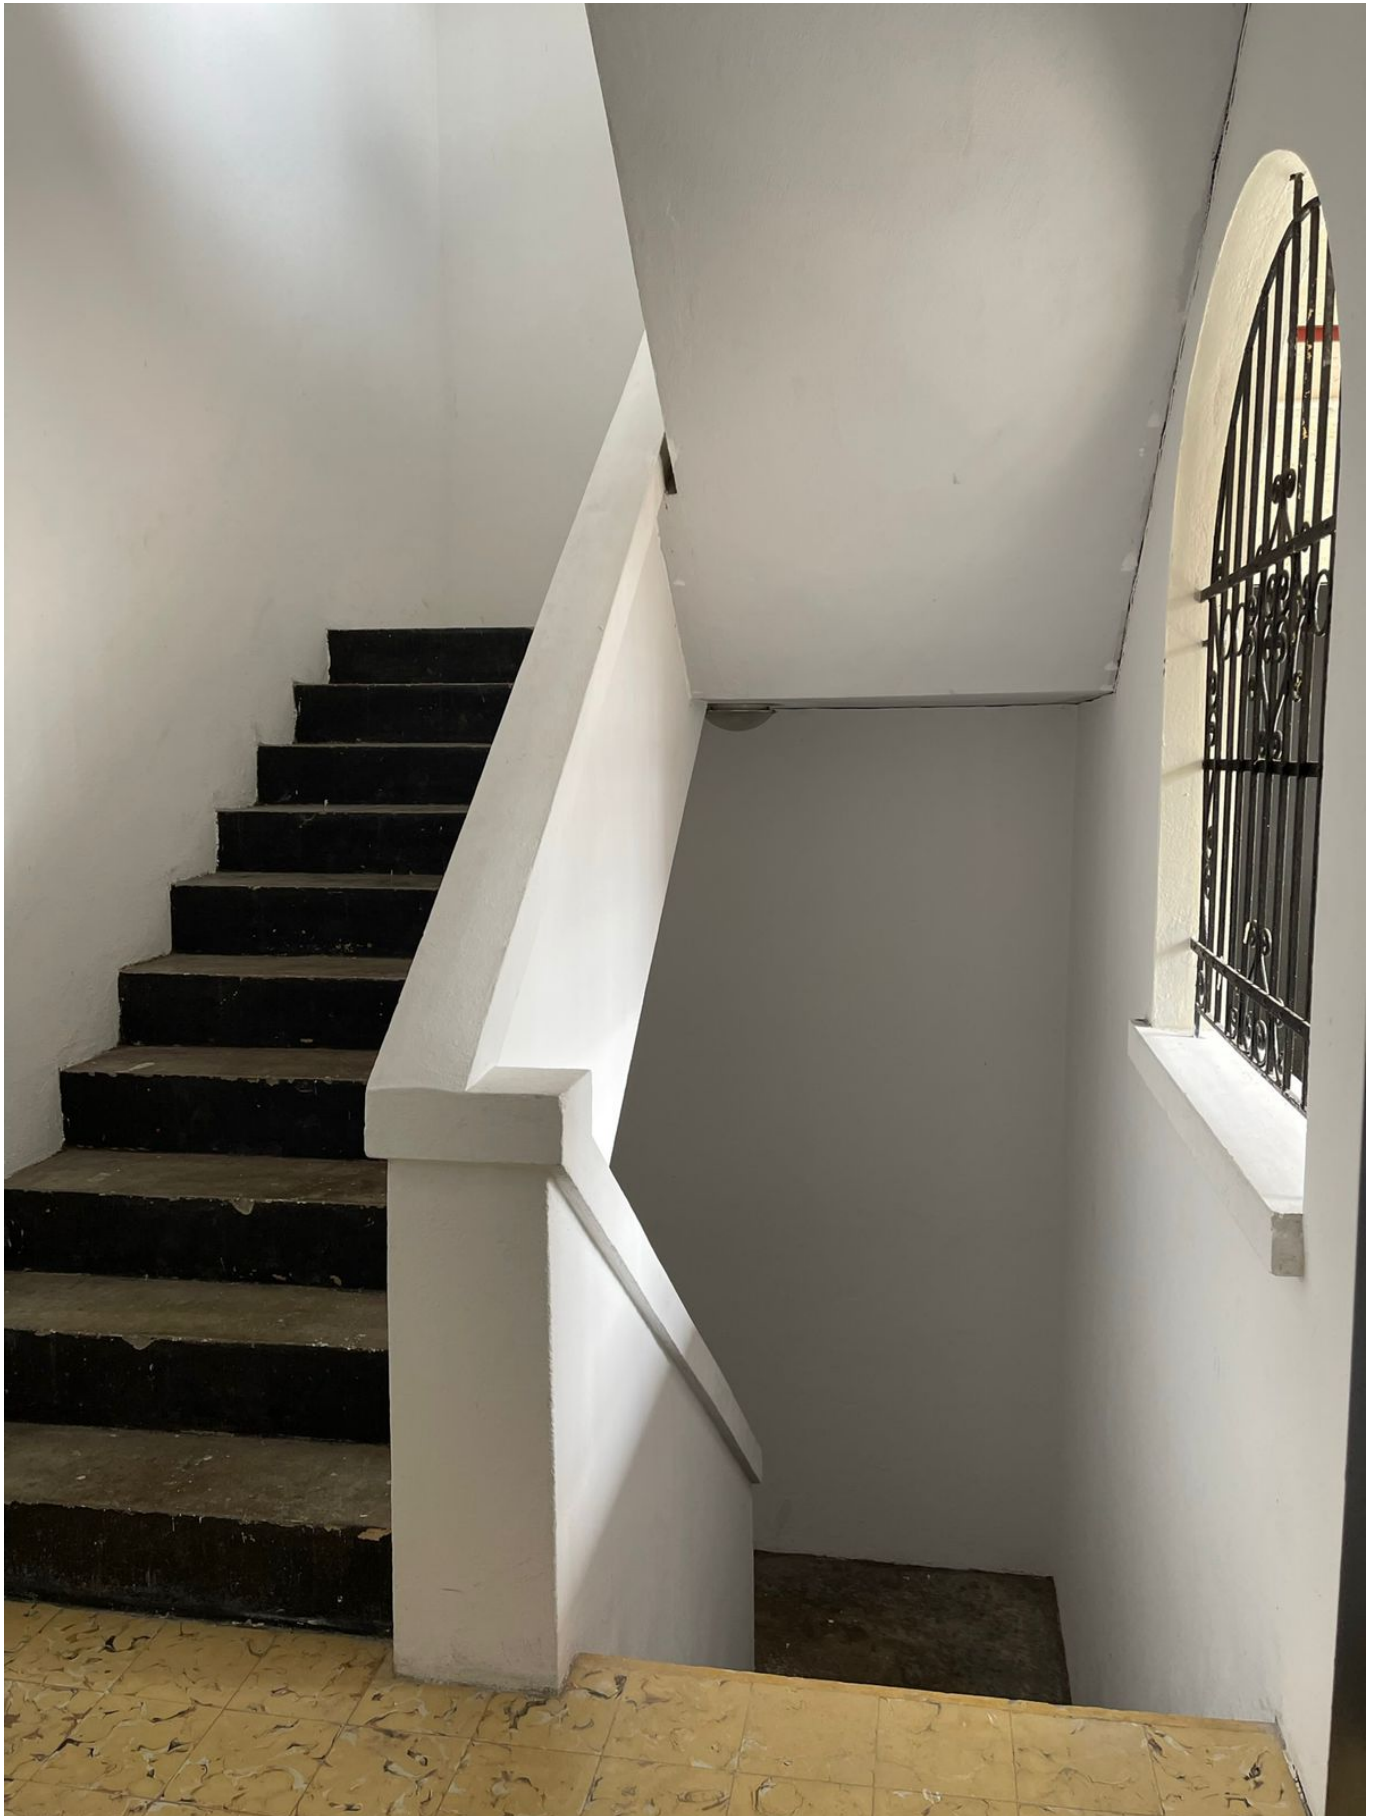













































































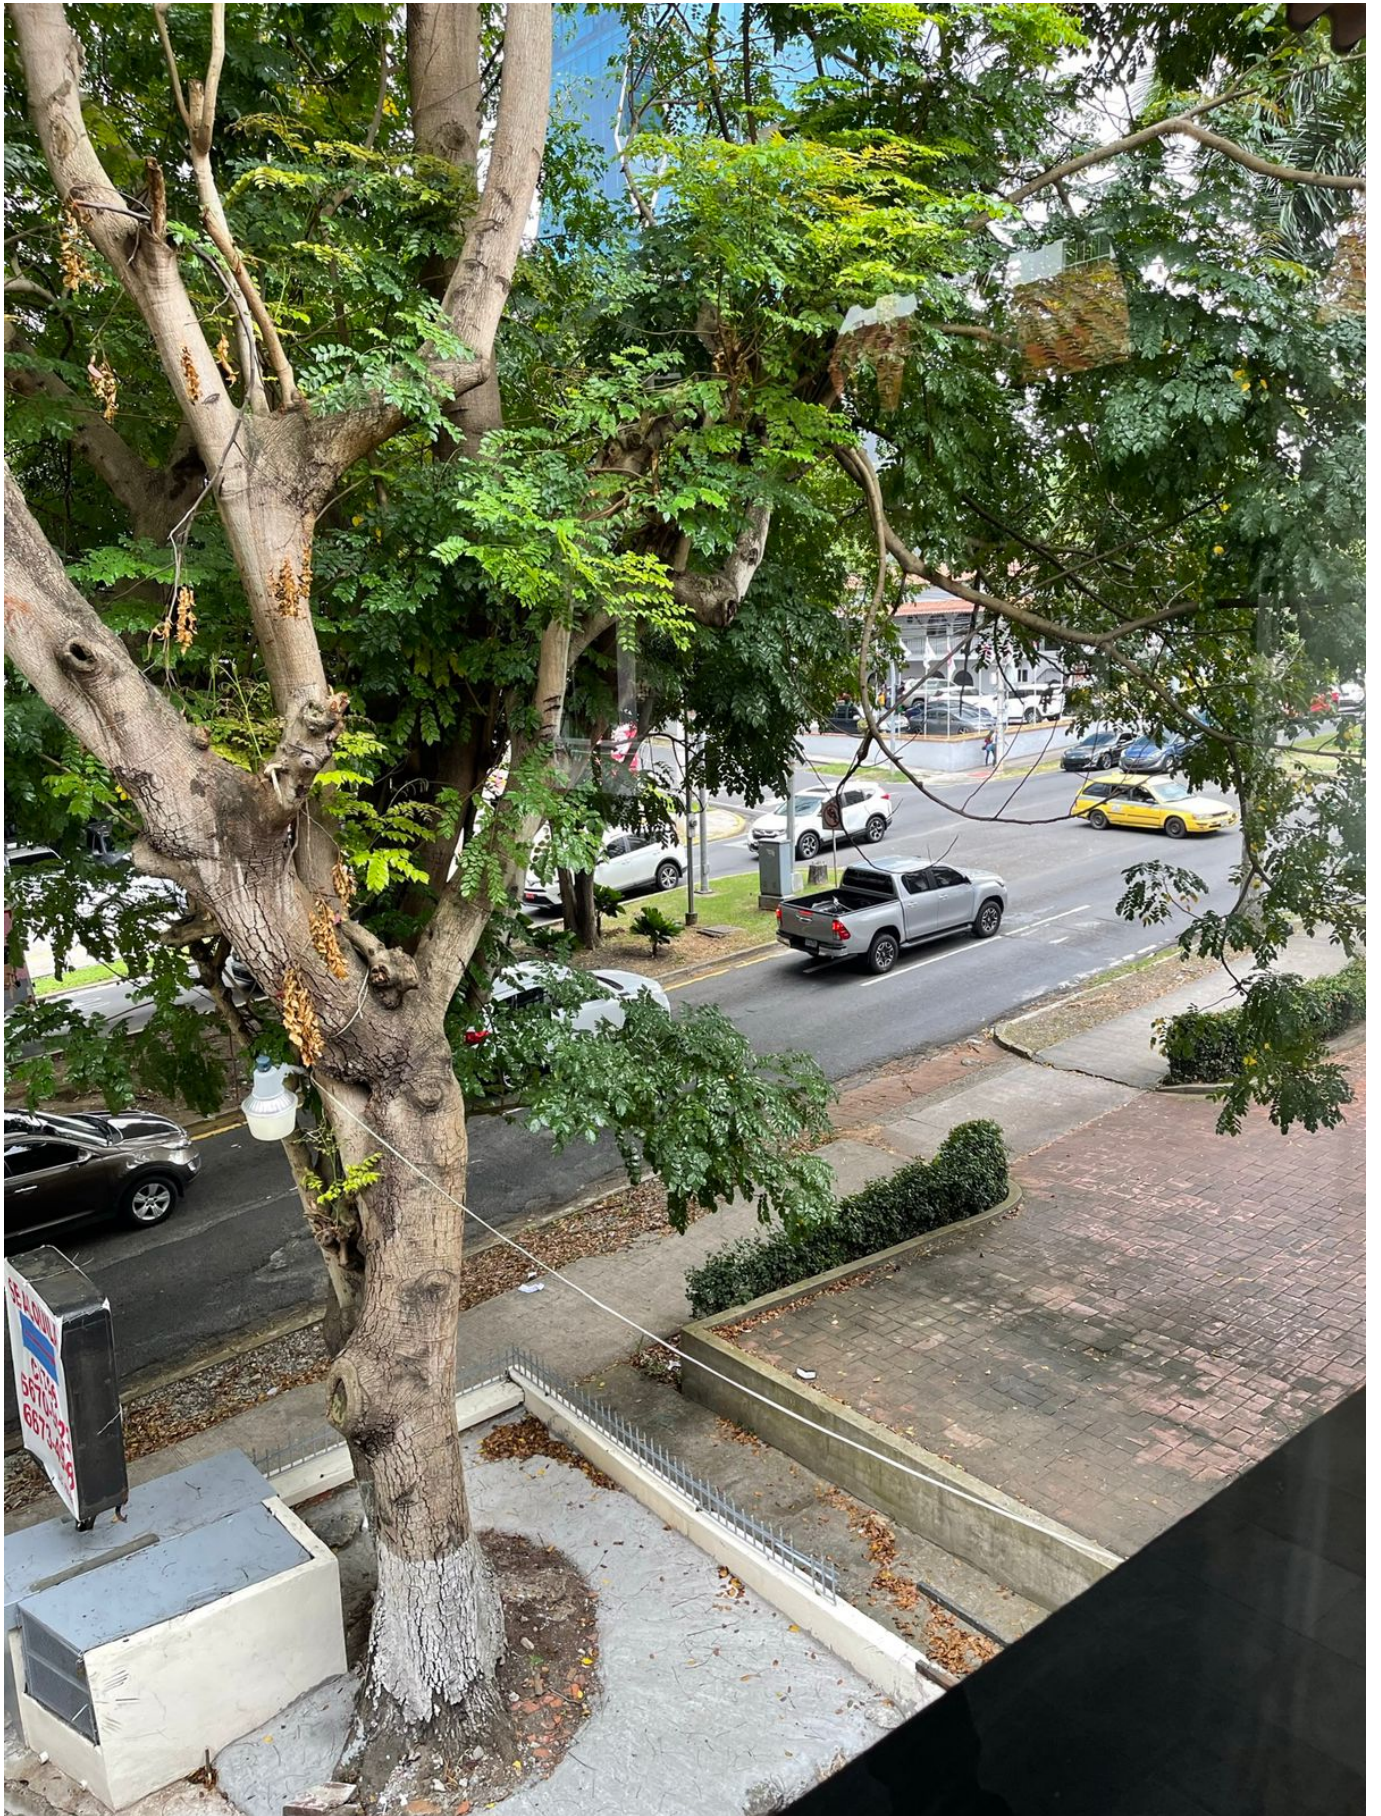








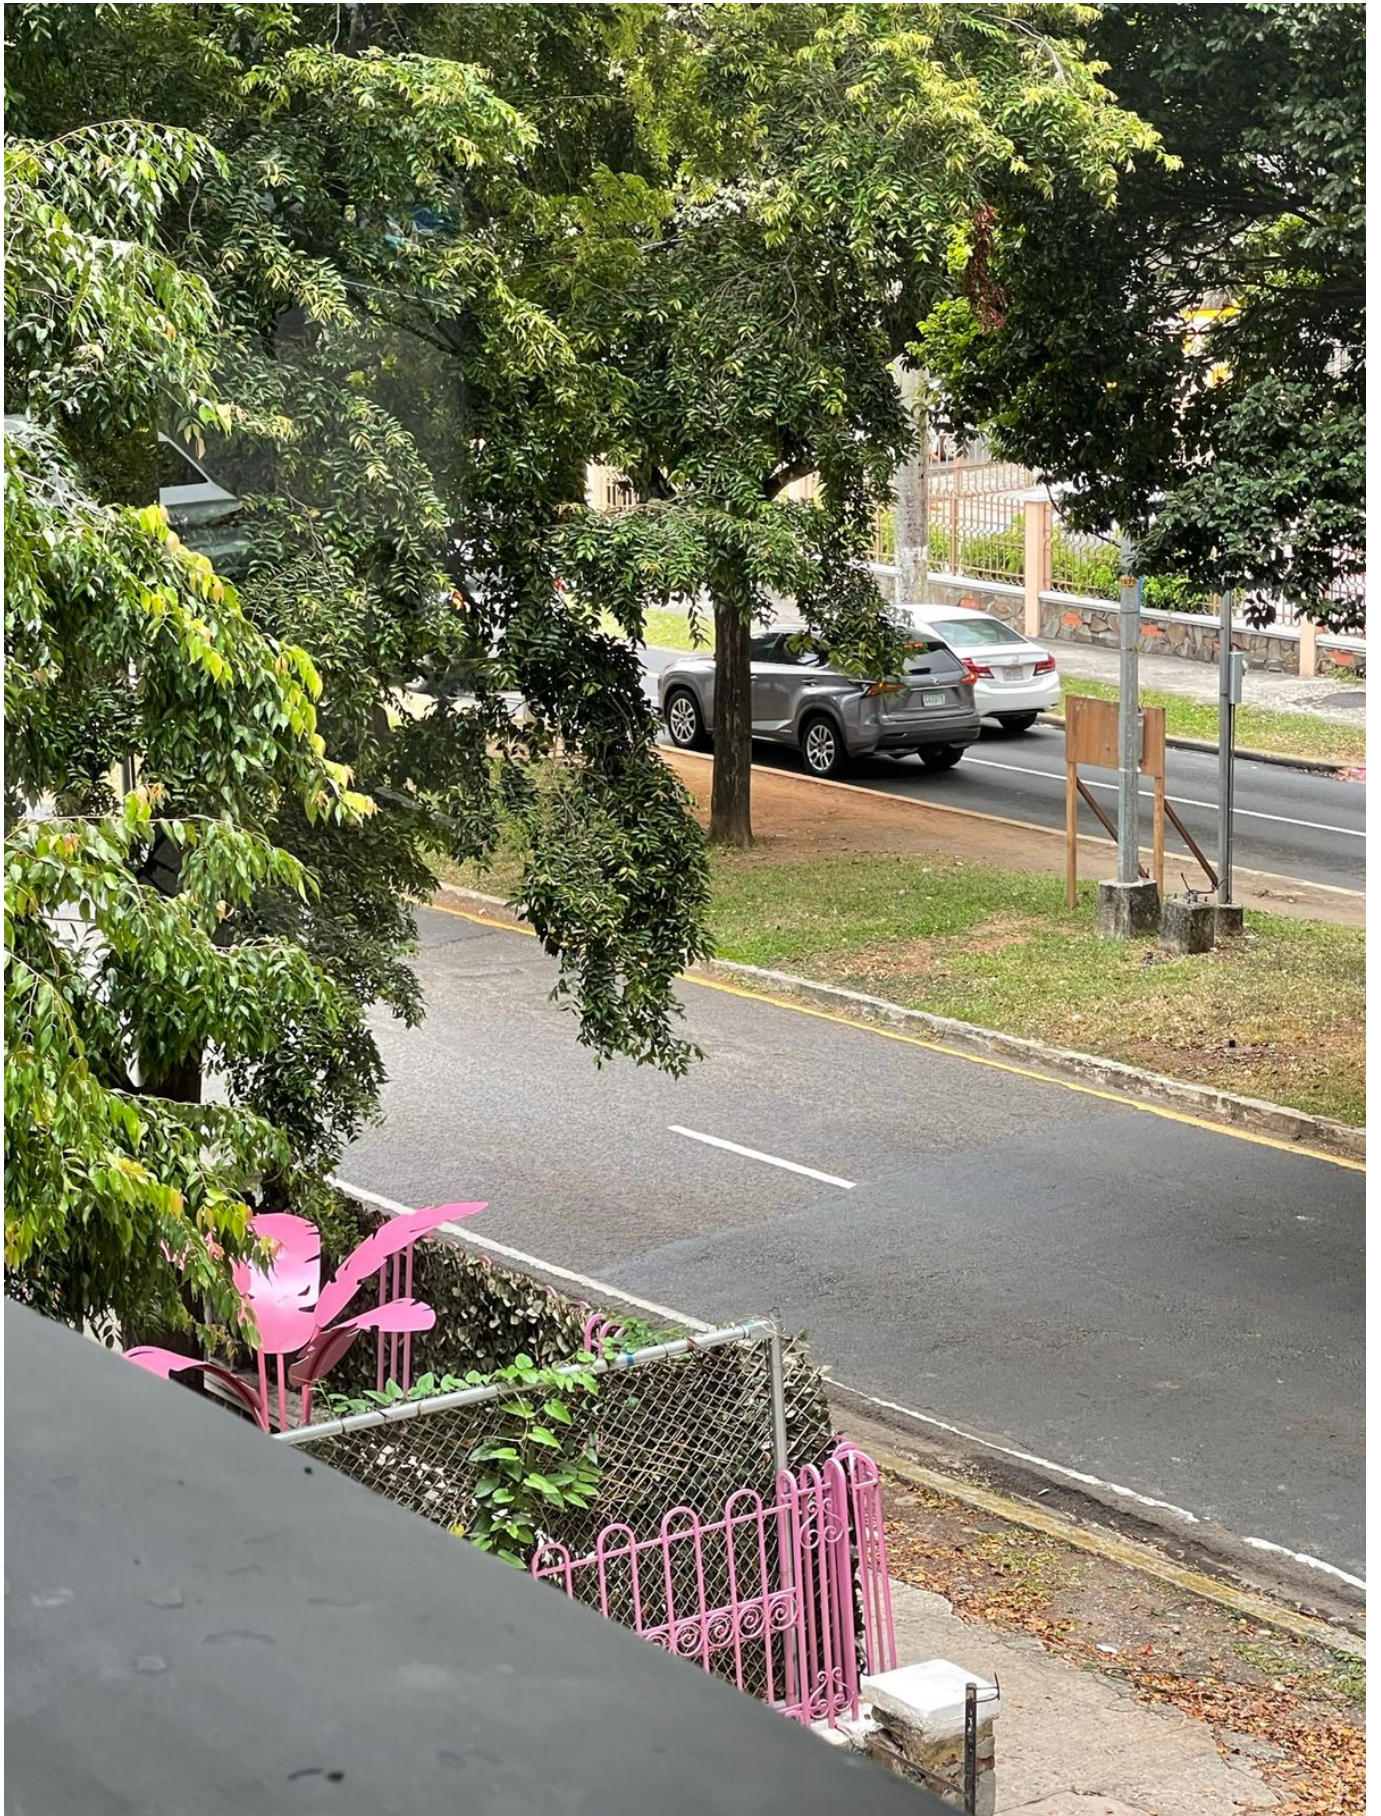







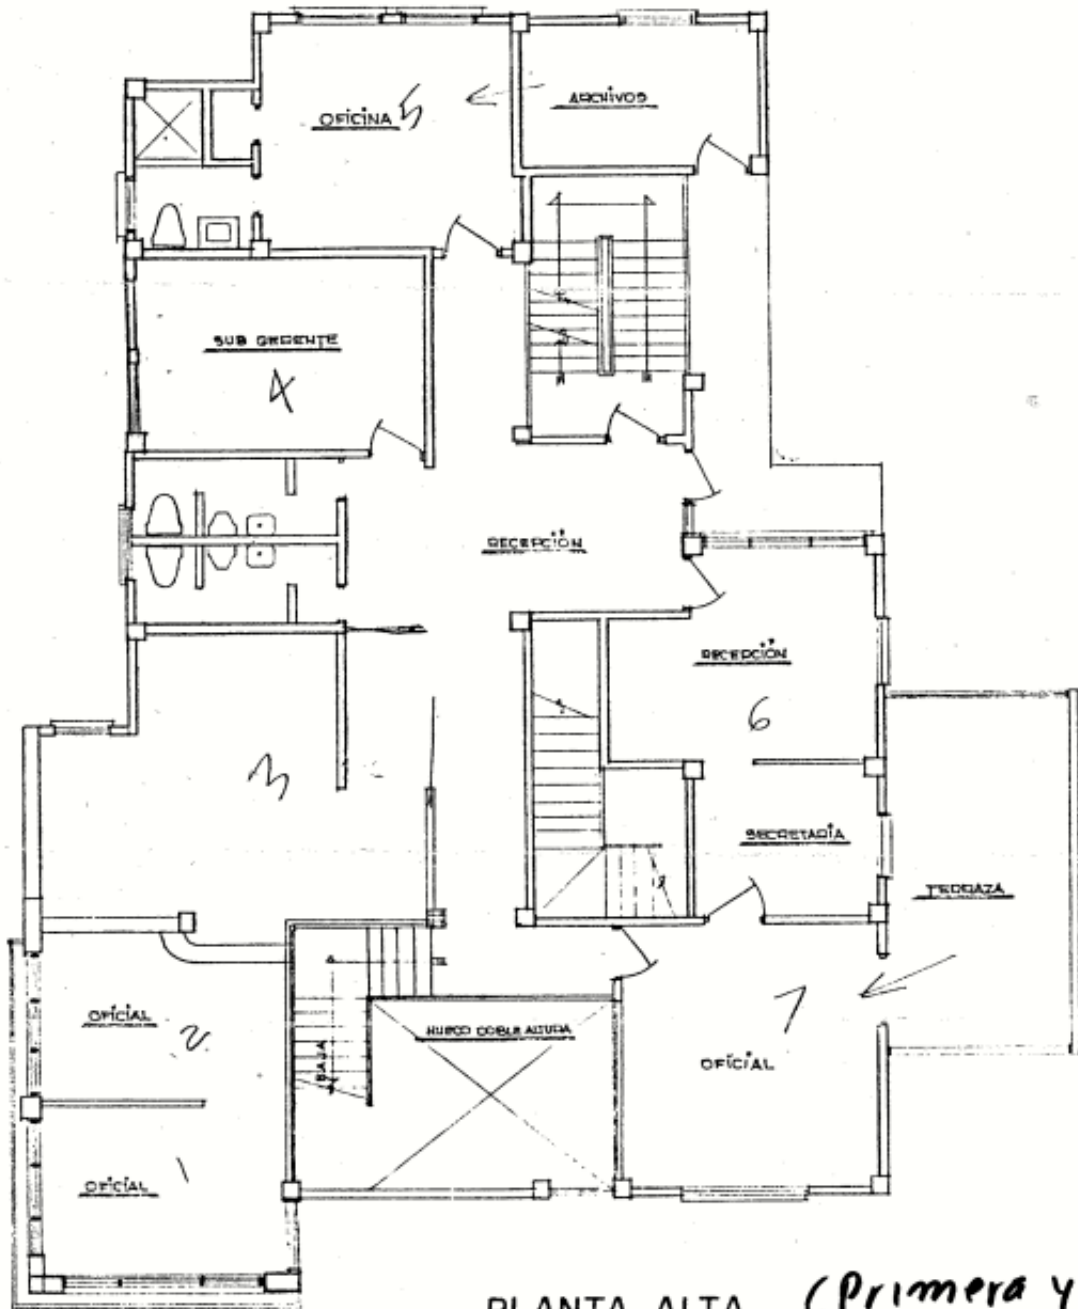

**PLANTA ALTA**  
ESCALA 1:50

*(Primera y Segun*