

## Venta de Edificio en Casco Viejo, Casa Borbua, 1,350m2 de construcción

### Descripción



Ubicación: Calle Victoriano Lorenzo, Casco Viejo, San Felipe

Edificio: Casa Borbua

Terreno: 300m2

Construcción: 1,350m2

Descripción:

- Lobby de lujo
- 3 locales en planta baja
- 6 apartamentos de 2 y 3 habitaciones
- 3 patios internos
- Terrazas / azotea
- Soluciones bio-climáticas
- Acabados de primera calidad
- Decoración interna retro industrial
- Pisos de pasta
- Ventanales con celosía
- La cubierta del edificio está trabajada con doble cubierta
- Cerca de restaurantes, bancos, Plaza Herrera, etc.
- Fácil acceso al centro de la ciudad y avenida Balboa

### ACABADOS

Pisos de pasta decorado

- Piso de porcelanato en baños
- Piso de tocho de arcilla en patio
- Puertas de madera

El proyecto CASA BORBUA está ubicado en una zona exclusiva del Casco Antiguo, en la calle Victoriano Lorenzo, cerca de la Plaza Herrera.

Precio de venta: \$1,500,000.00

Precio x m2: \$1,111.12

<b>ID de Propiedad</b>	<a href="#">EPANJ21.6.24.2</a>
<b>Área de Terreno</b>	300 mt <sup>2</sup>
<b>Área de Construcción</b>	1350 mt <sup>2</sup>
<b>Precio</b>	1,500,000.00
<b>Precio por Área</b>	1,111.12

### Ubicación



### Agente



#### **Jose Manuel Varela**

[+50766150060 \(Llamar\)](tel:+50766150060)

[+50766150060 \(WhatsApp\)](tel:+50766150060)

[jose@imperial.com.pa](mailto:jose@imperial.com.pa)

+50766150060


+5073965060

## Fotos







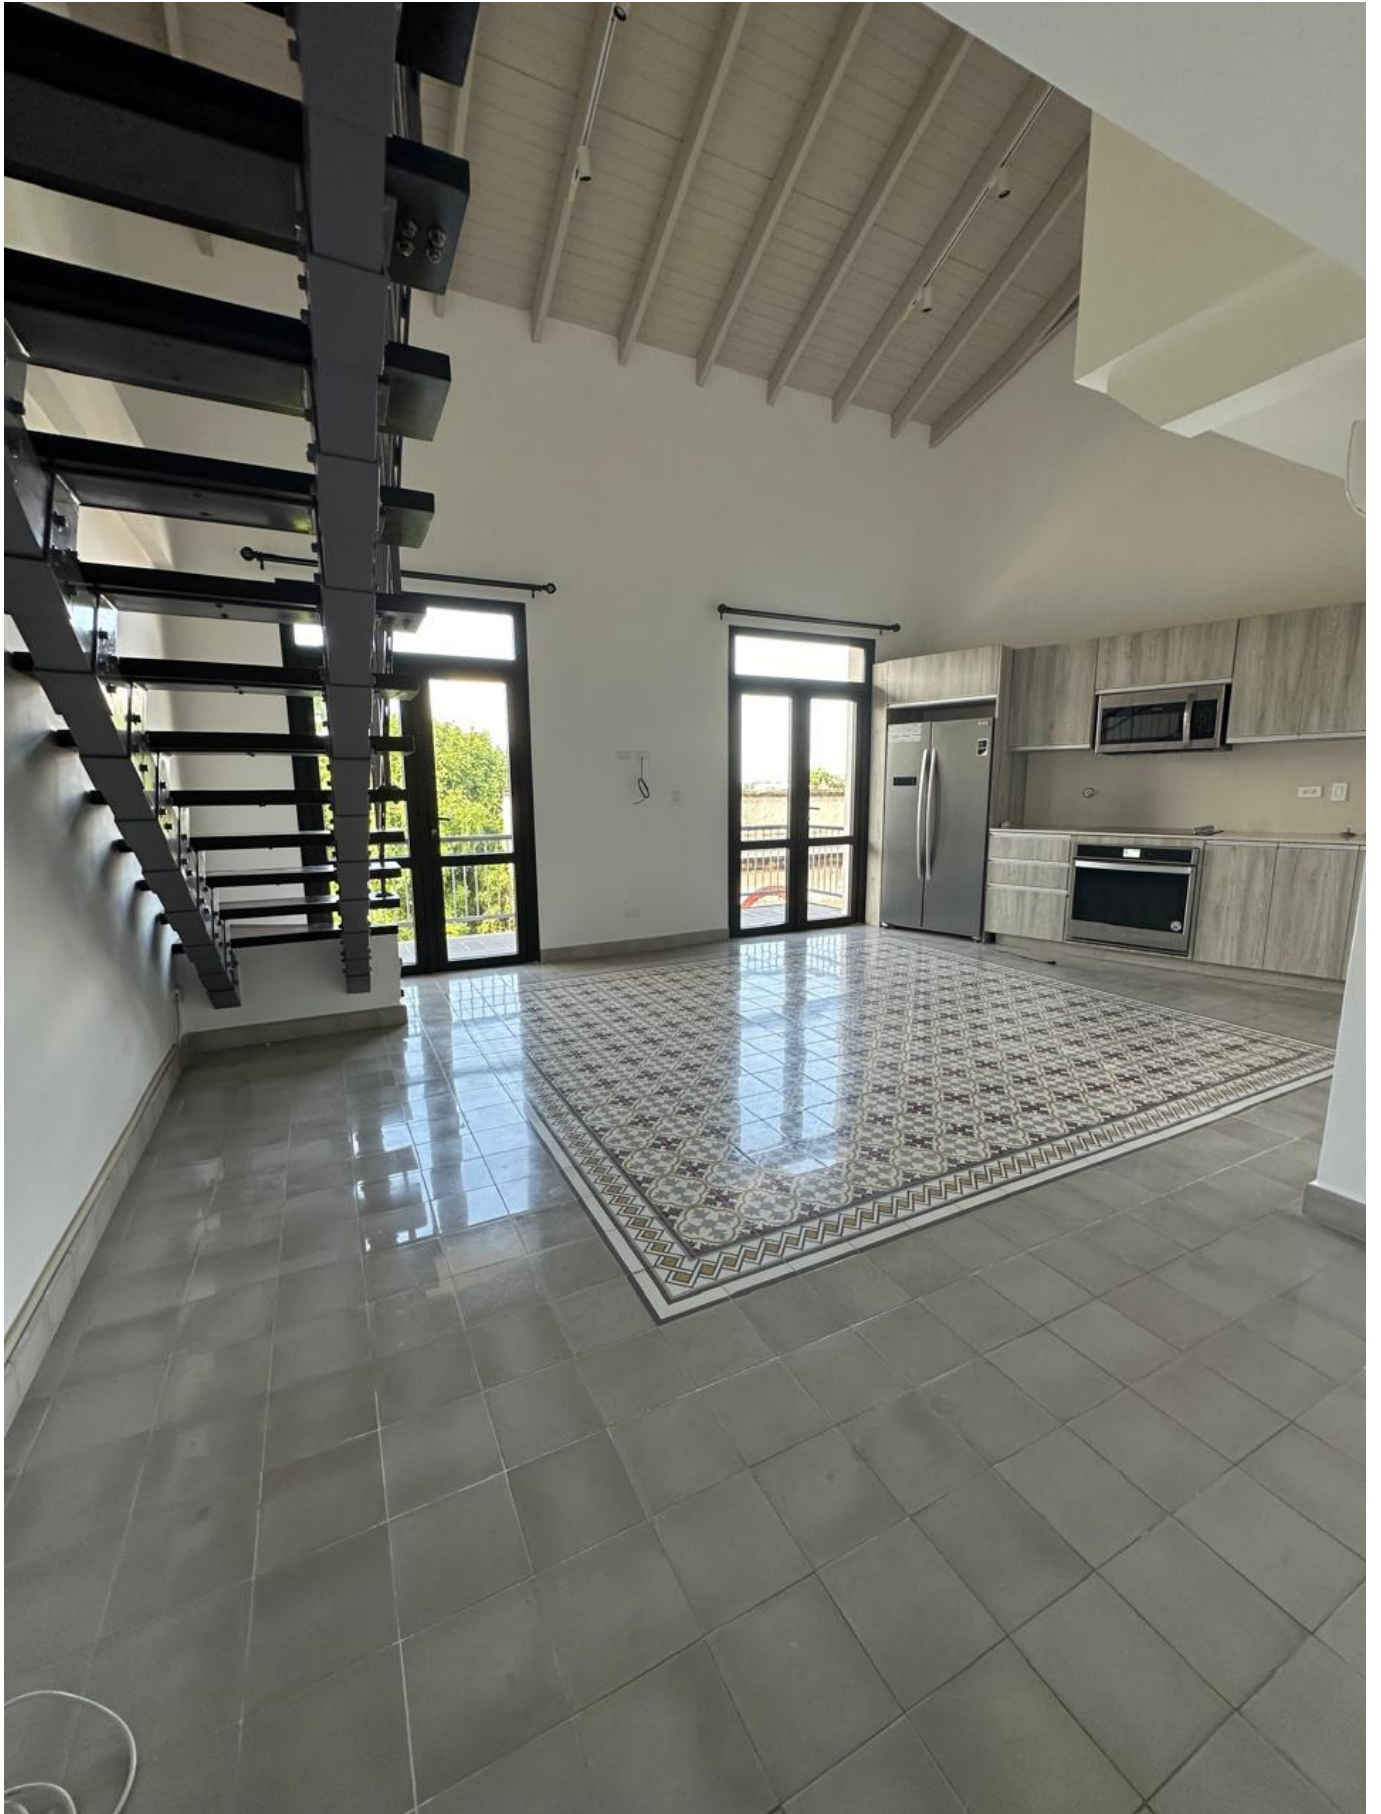



































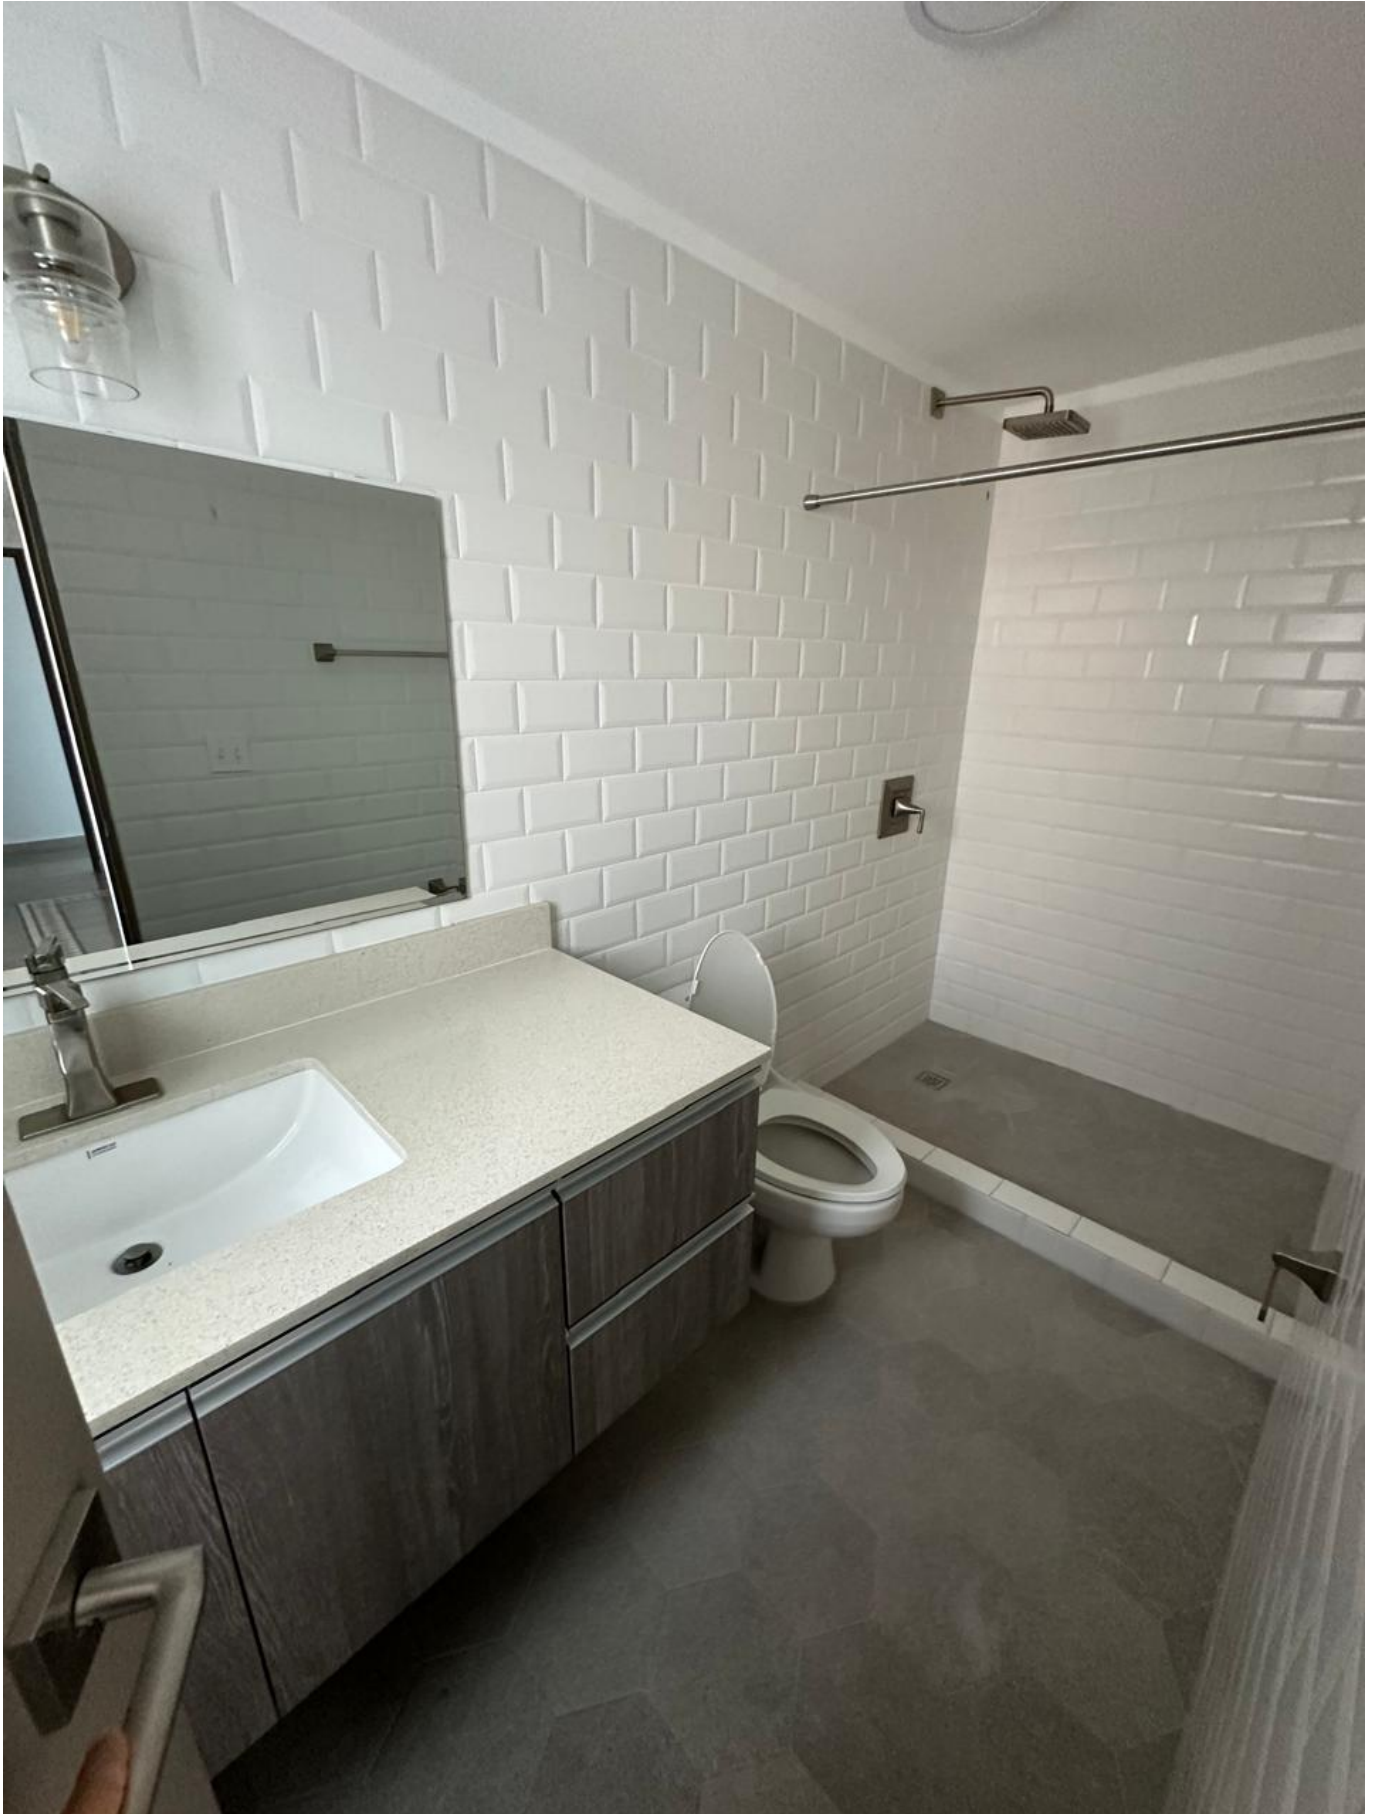








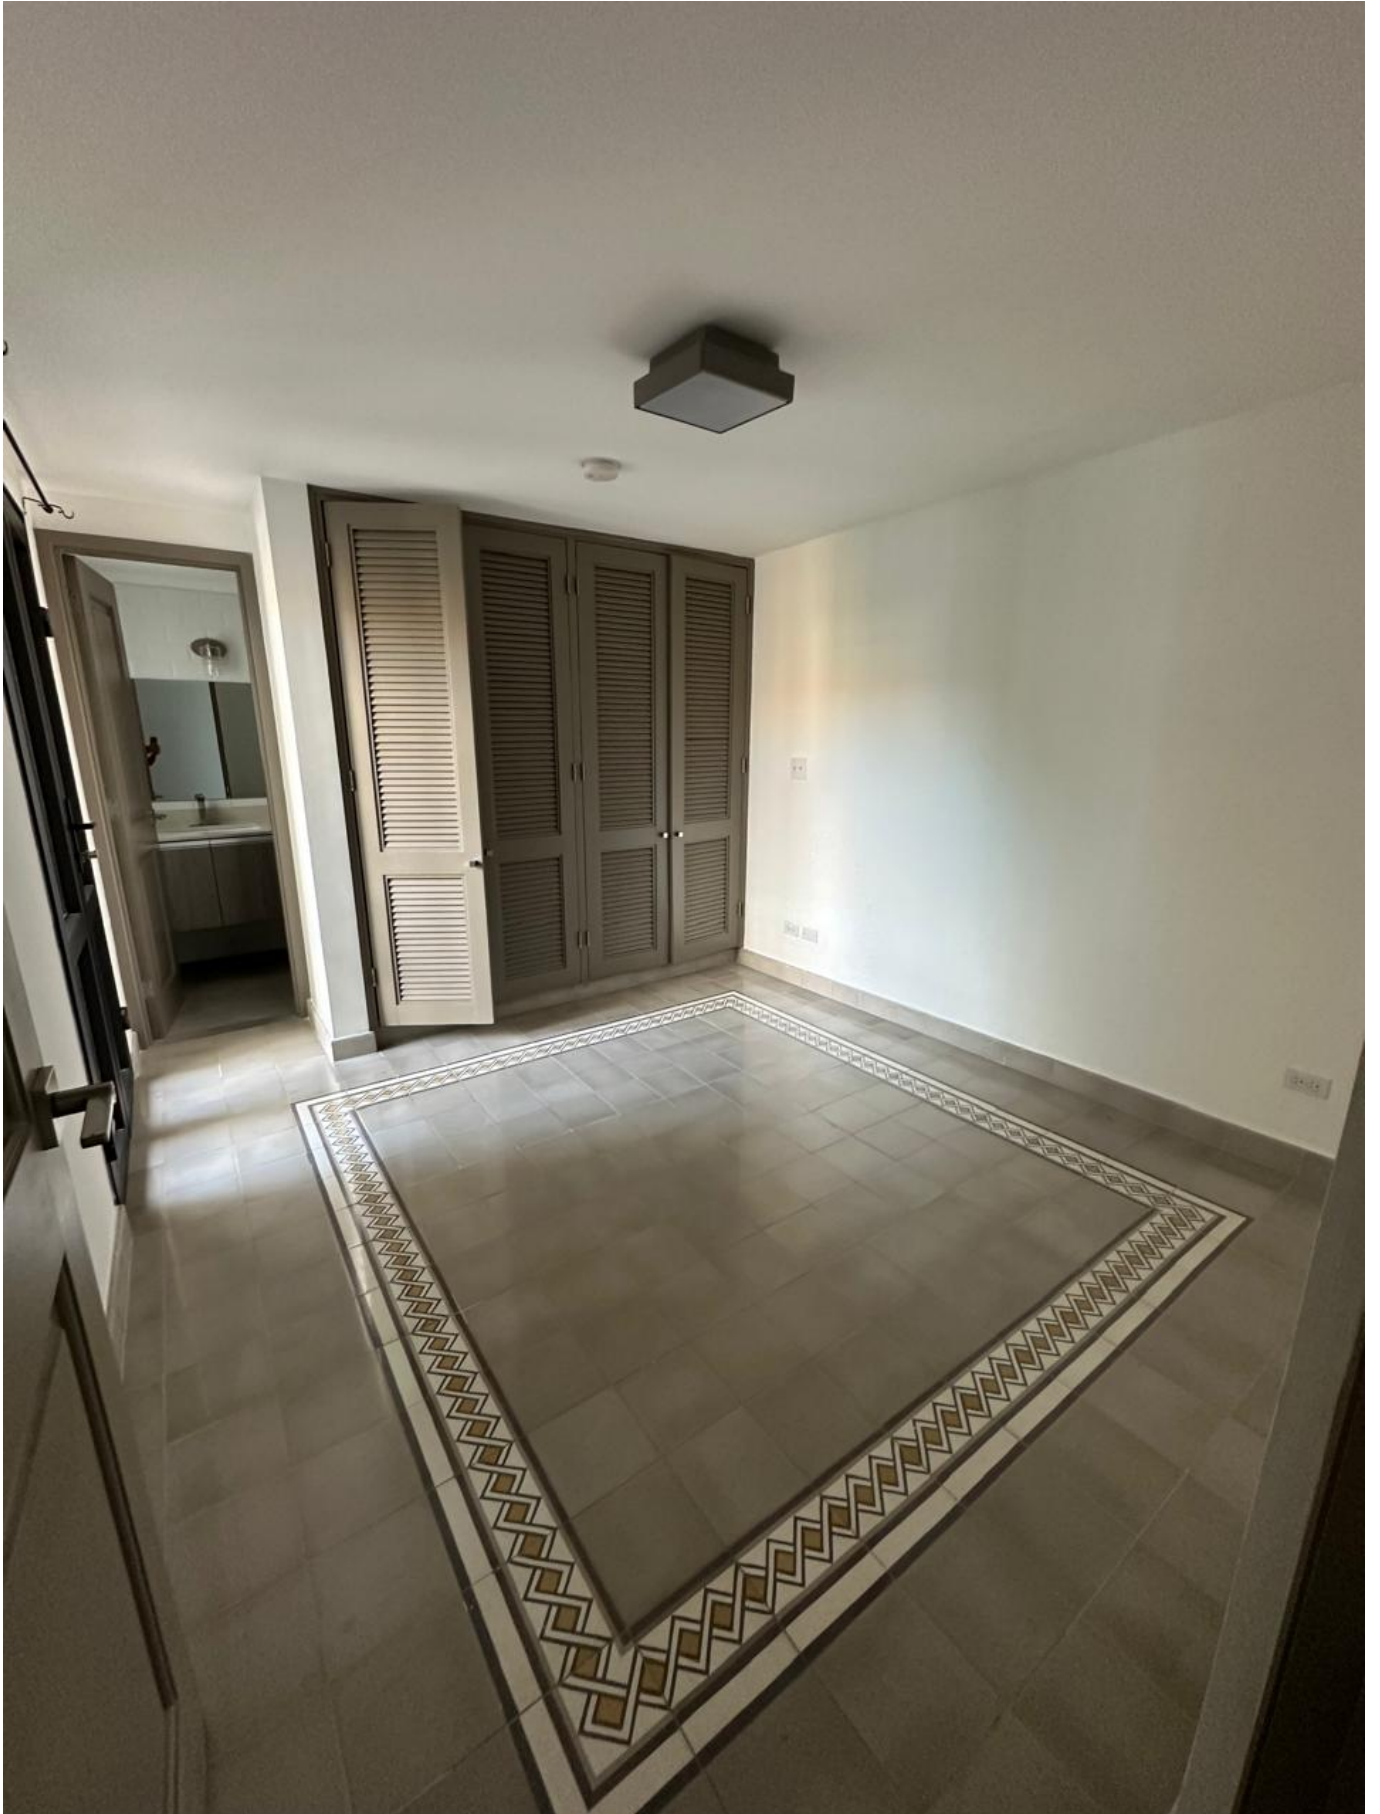

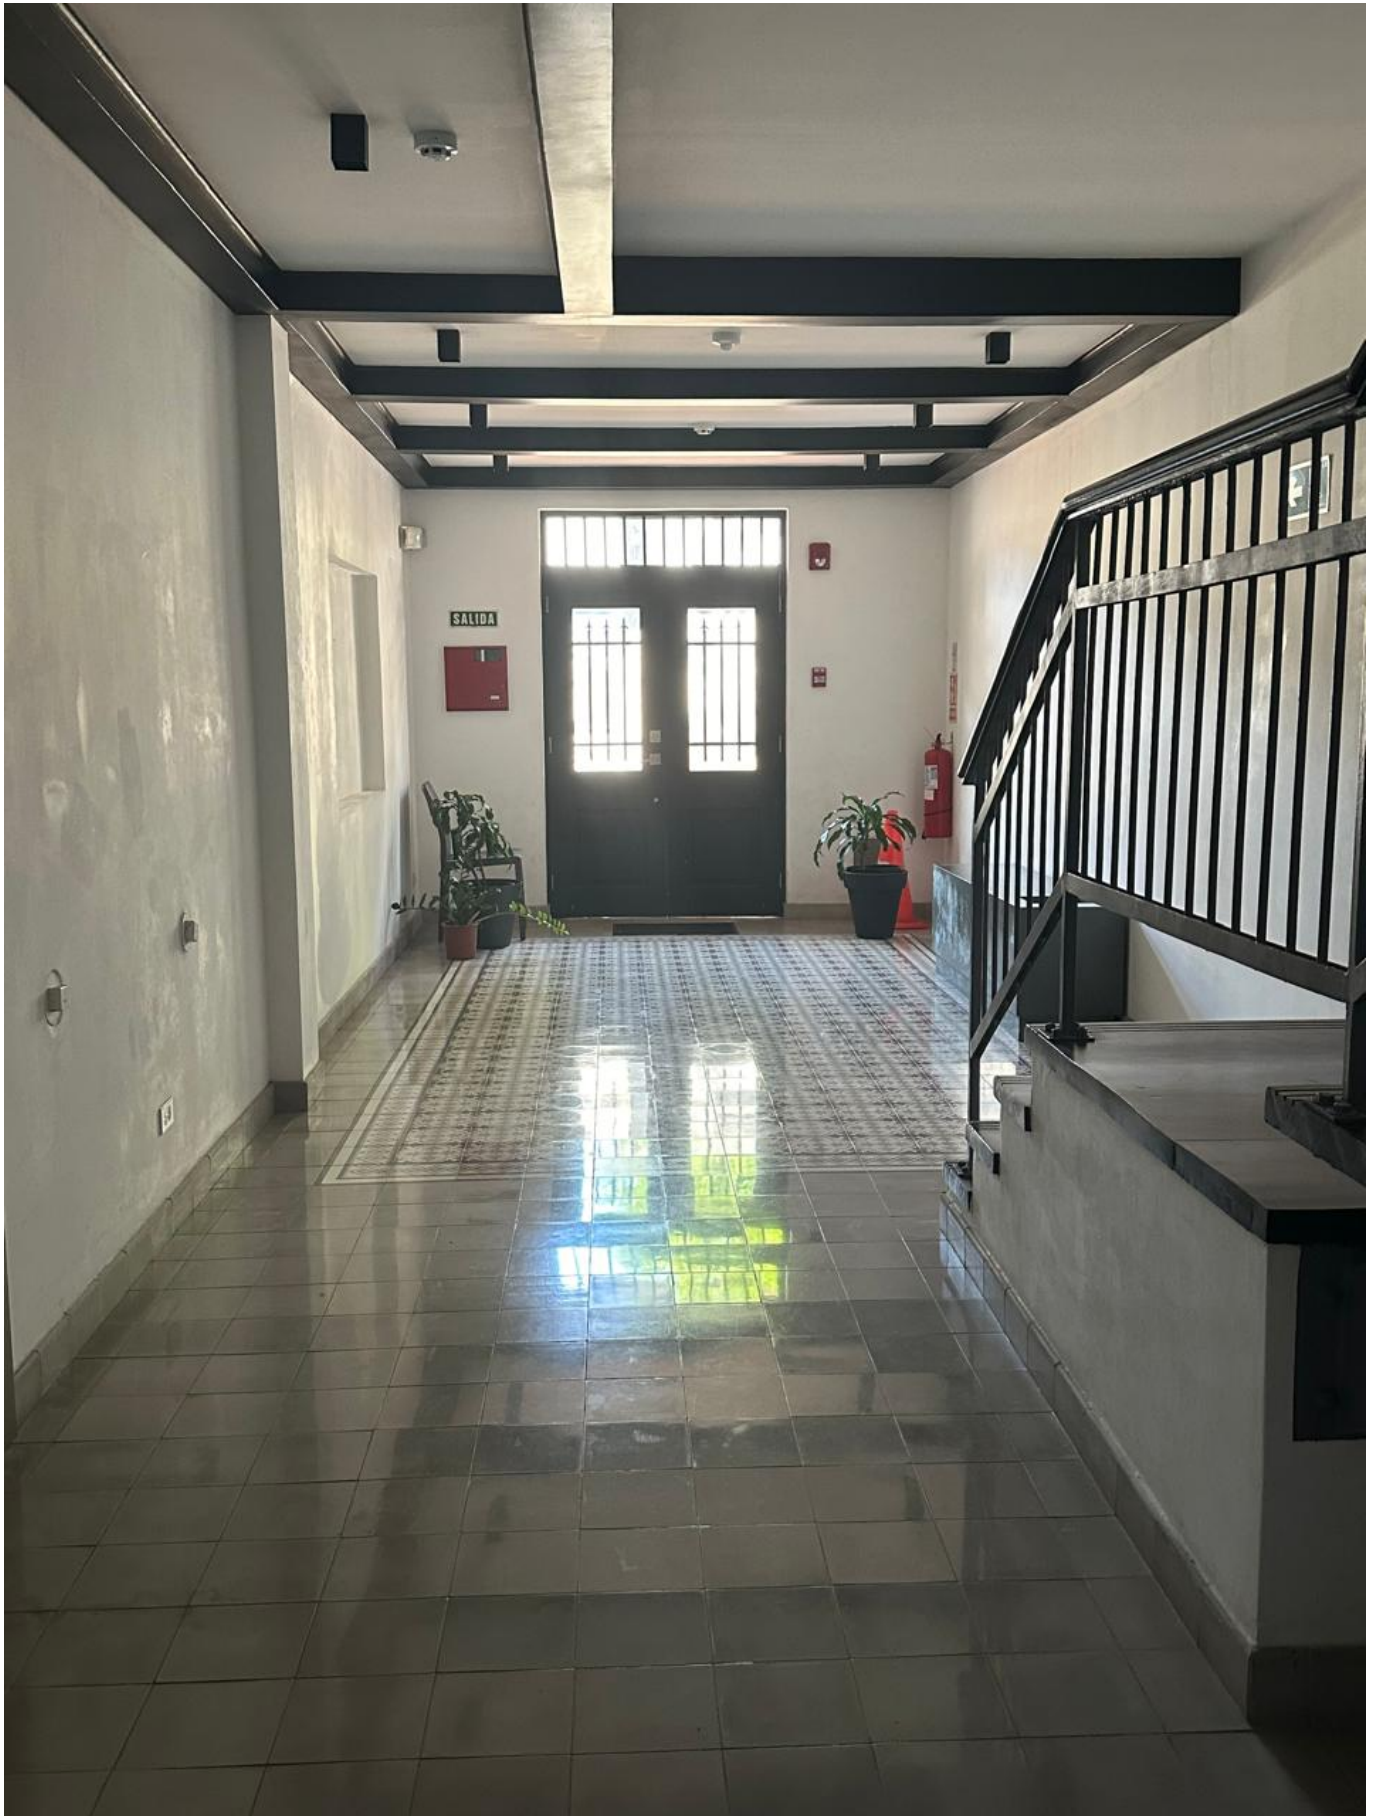










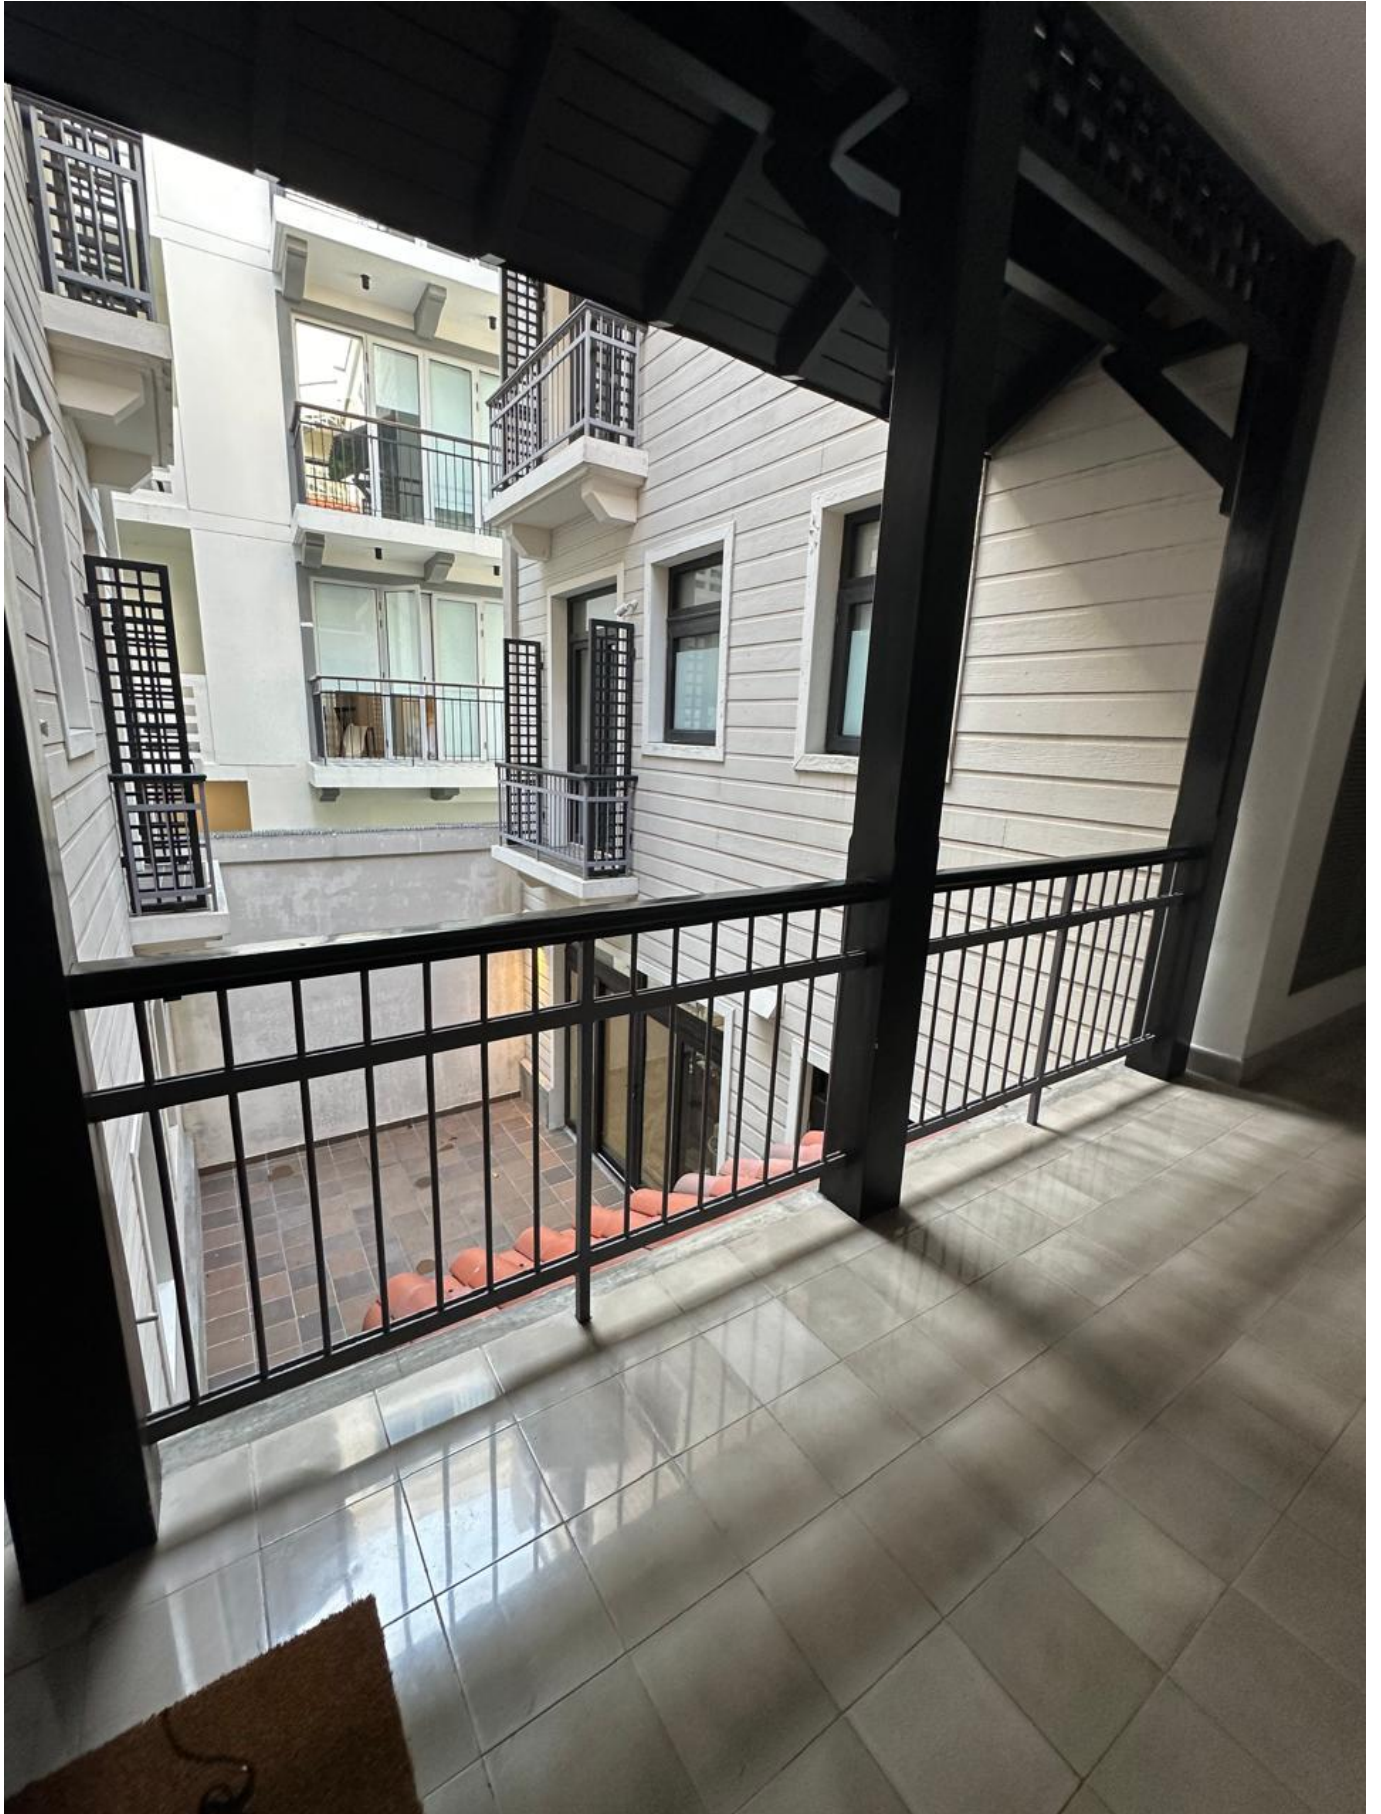



















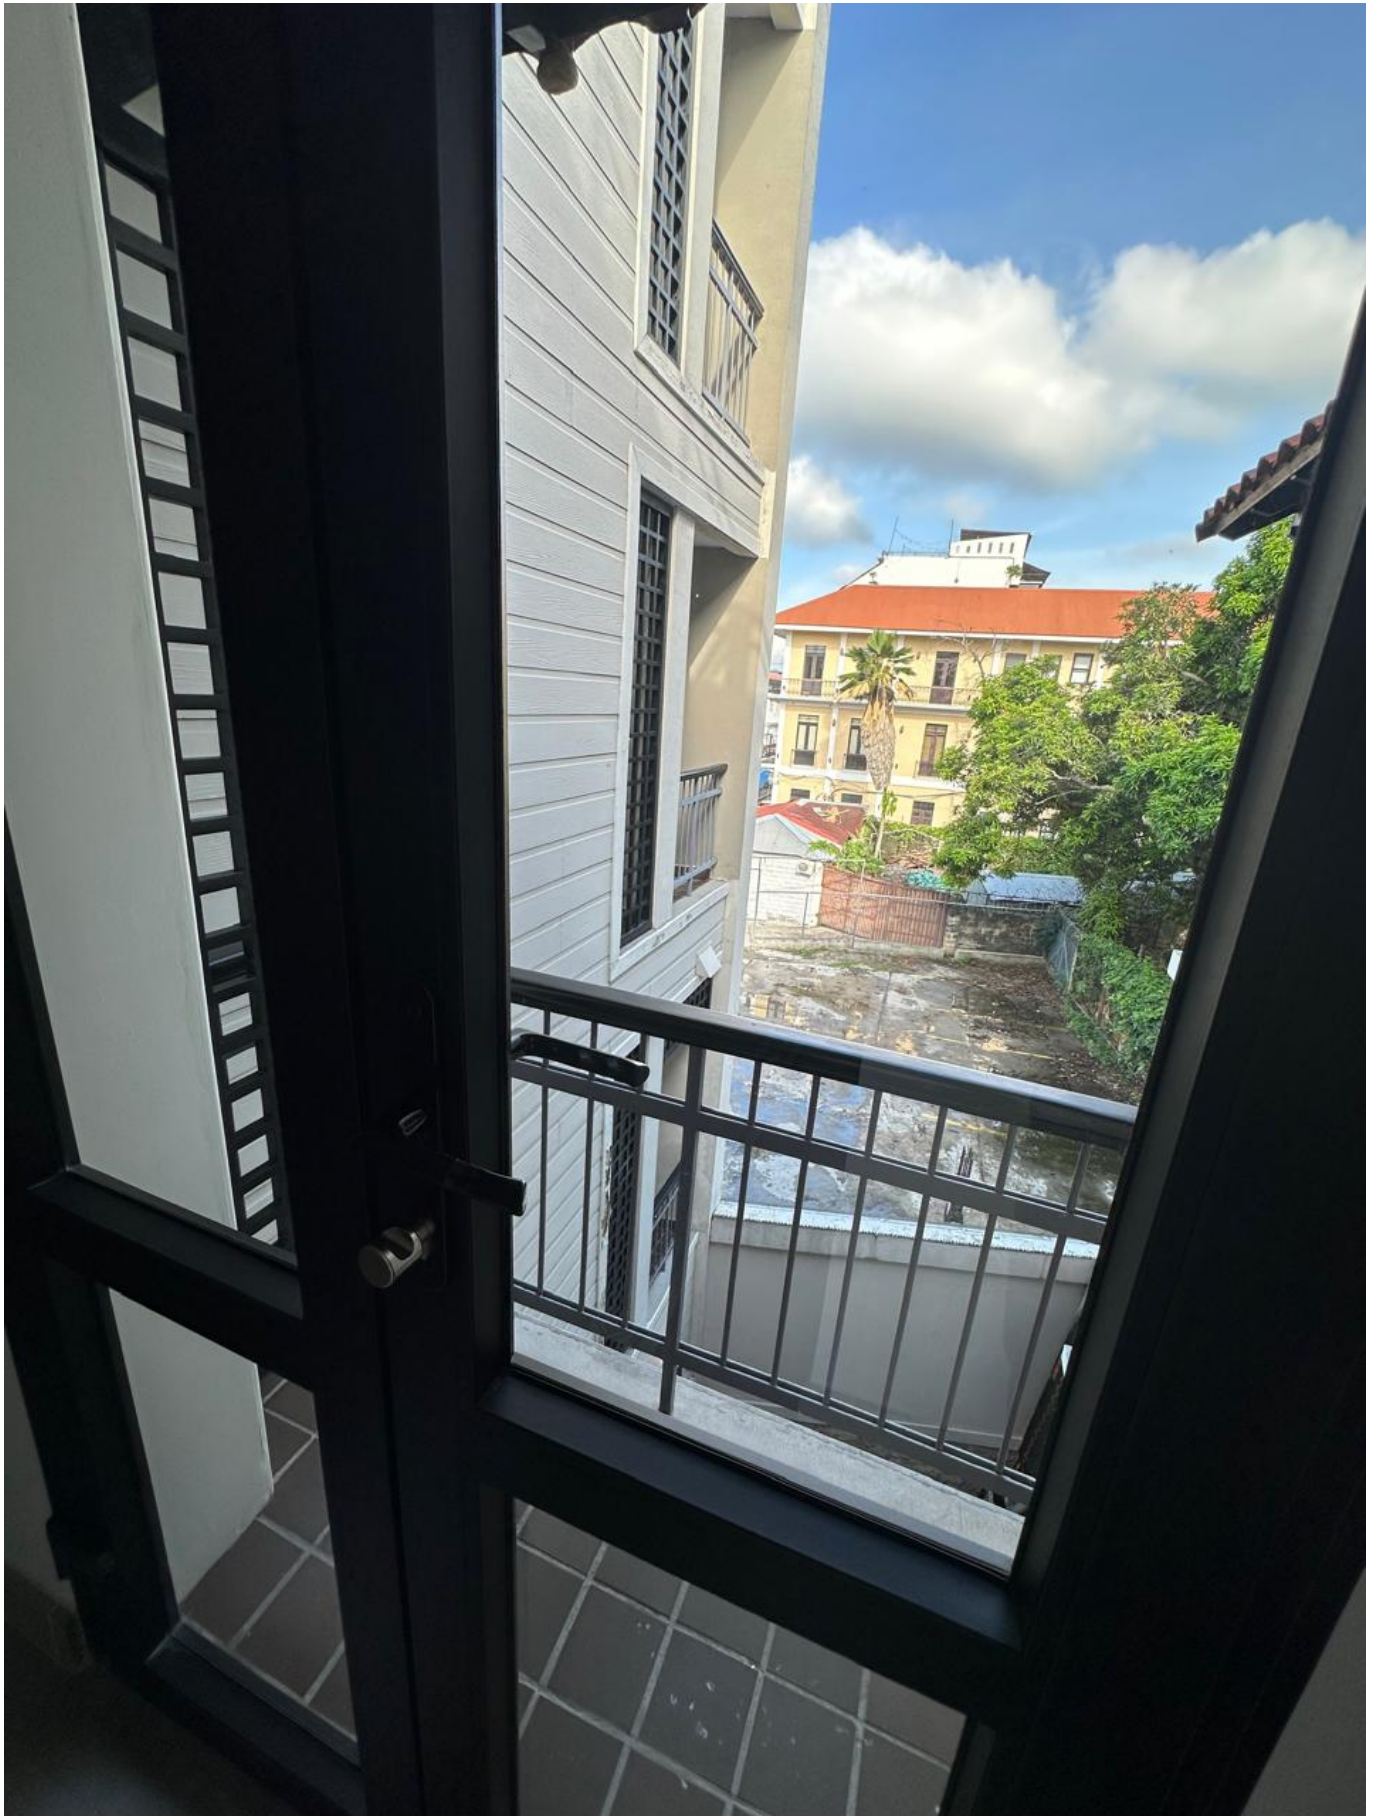



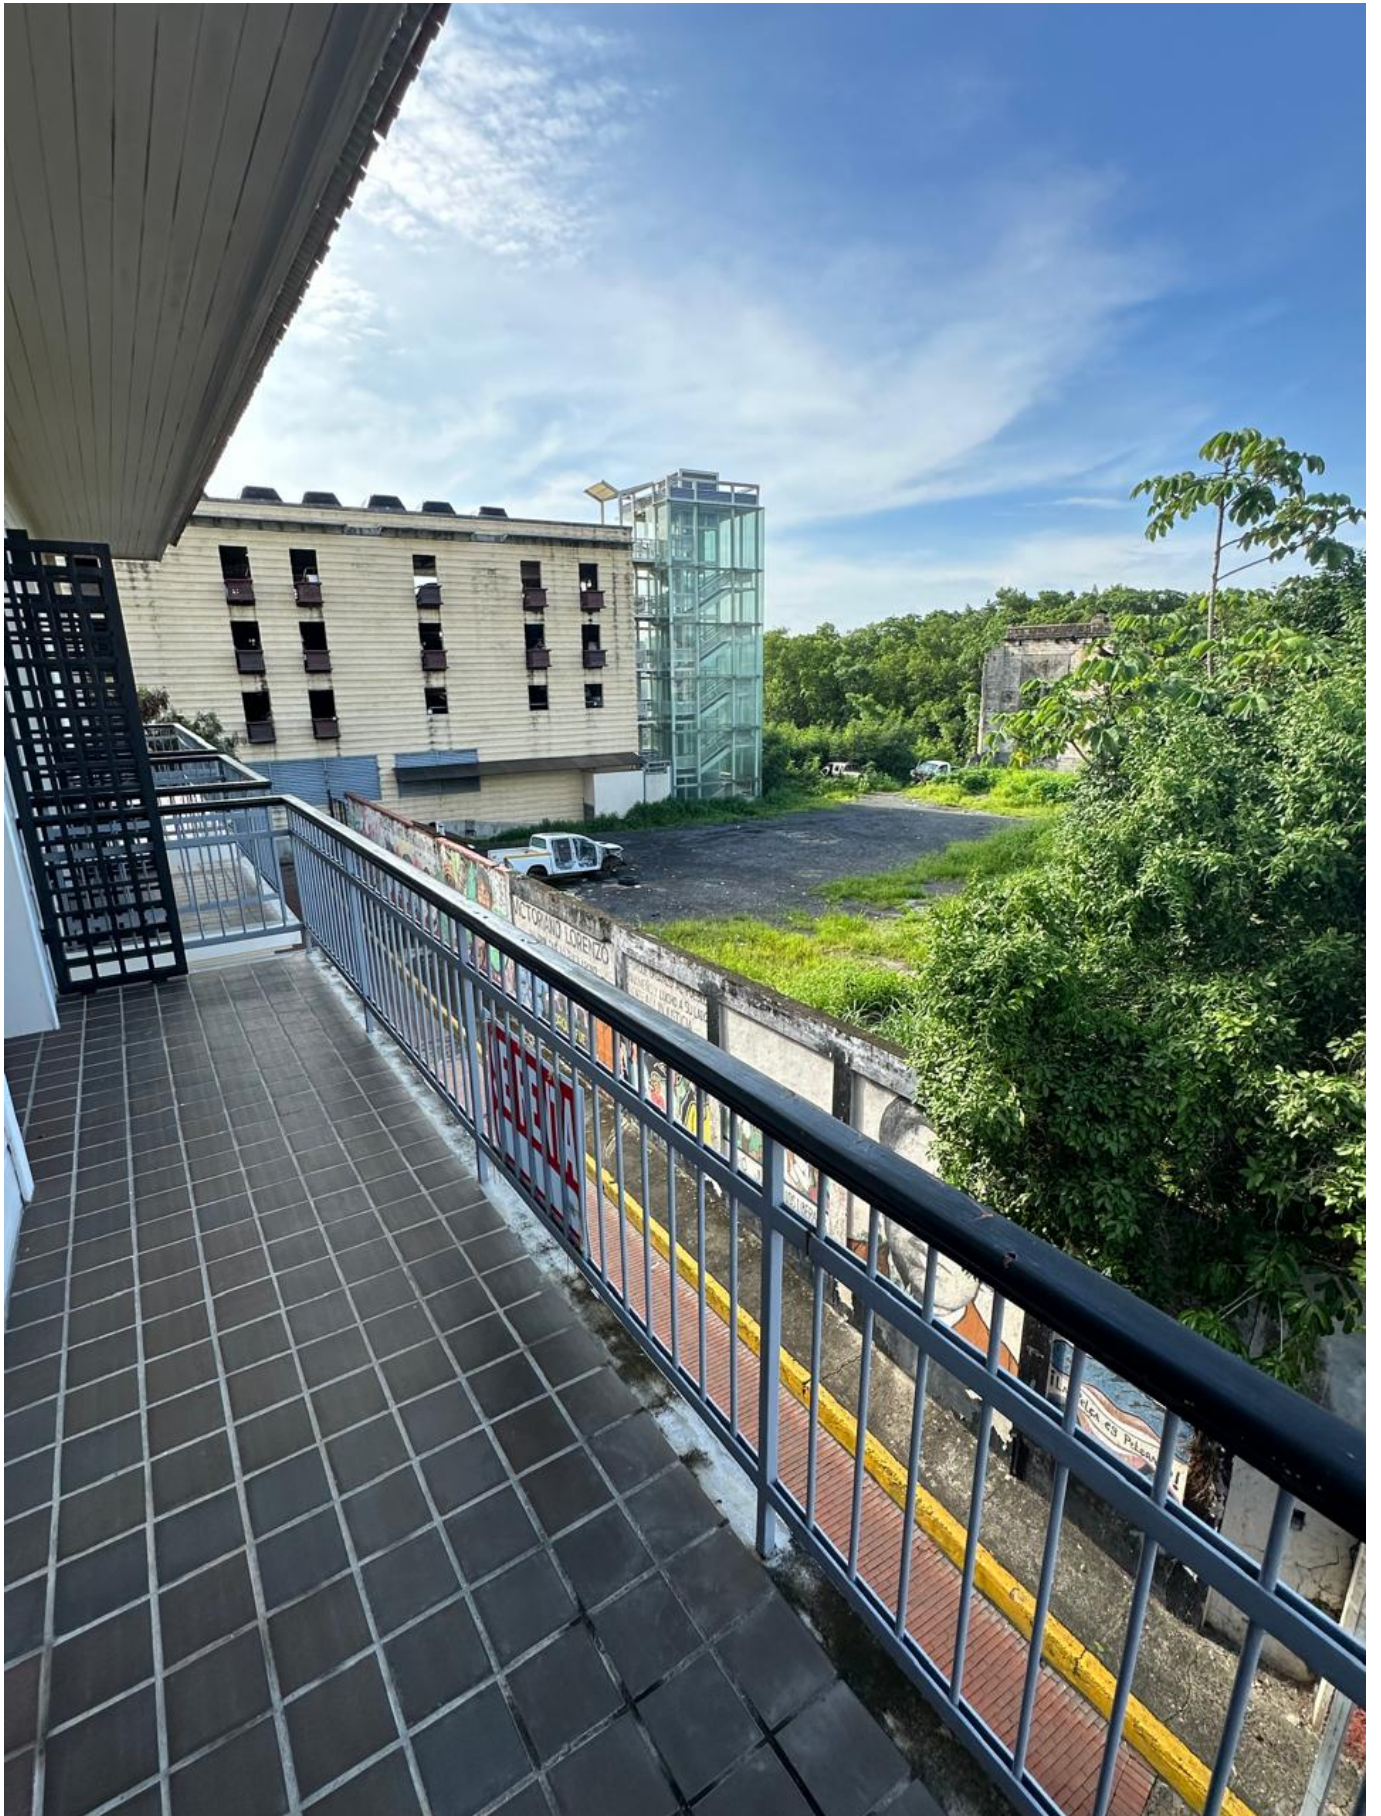











SECCION A-A  
ESC: 1/75





















