

Alquiler de Local en Albrook, Terrazas de Albrook, 97m2

Descripción



Ubicación: frente a la Ave. Omar Torrijos, Albrook (a pocos metros del aeropuerto Marcos A. Gelabert)

Edificio: Terrazas de Albrook

Metraje: 97m2

Descripción:

- Se entrega terminado y en excelentes condiciones
- Ubicado en el nivel 2 de la plaza
- Con medio baño
- 1 estacionamiento
- Acondicionamiento:
 - Pisos de porcelanato
 - Aire acondicionado central
 - Cielos rasos suspendidos
 - Conexiones de electricidad, voz y wifi
- Paredes lijadas y pintadas
- Fontanería y saneamiento
- Sistemas de detección y extinción de incendios

Descripción de la plaza:

- Plaza comercial de 5 niveles conformada de espacios para locales y oficinas para venta y alquiler
- La plaza cuenta con bastante actividad y dispone de un supermercado Riba Smith entre otros comercios
- Con más de 850 estacionamientos (frontales y posteriores) para sus visitantes
- 3 elevadores y 5 escaleras
- Tanque de reserva de agua
- Planta eléctrica en áreas comunes
- Gas comunal para restaurantes
- Altura libre de piso a techo de 3.45 mts
- Fachada de los locales desde 7.50 mts., hasta 13.10 mts
- Seguridad 24 horas

Precio de alquiler: \$1,050.00

ID de Propiedad	LPANZ15.6.24.2
Área de Terreno	mt ²
Área de Construcción	97 mt ²
Precio	1,050.00
Precio por Área	10.00
Baños	1
Estacionamientos	1

Ubicación



Agente



Zuleyma Montenegro

[+50768184534 \(Llamar\)](tel:+50768184534)

[+50768184534 \(WhatsApp\)](tel:+50768184534)

info@imperial.com.pa


+50768184534


+50766150060

Fotos





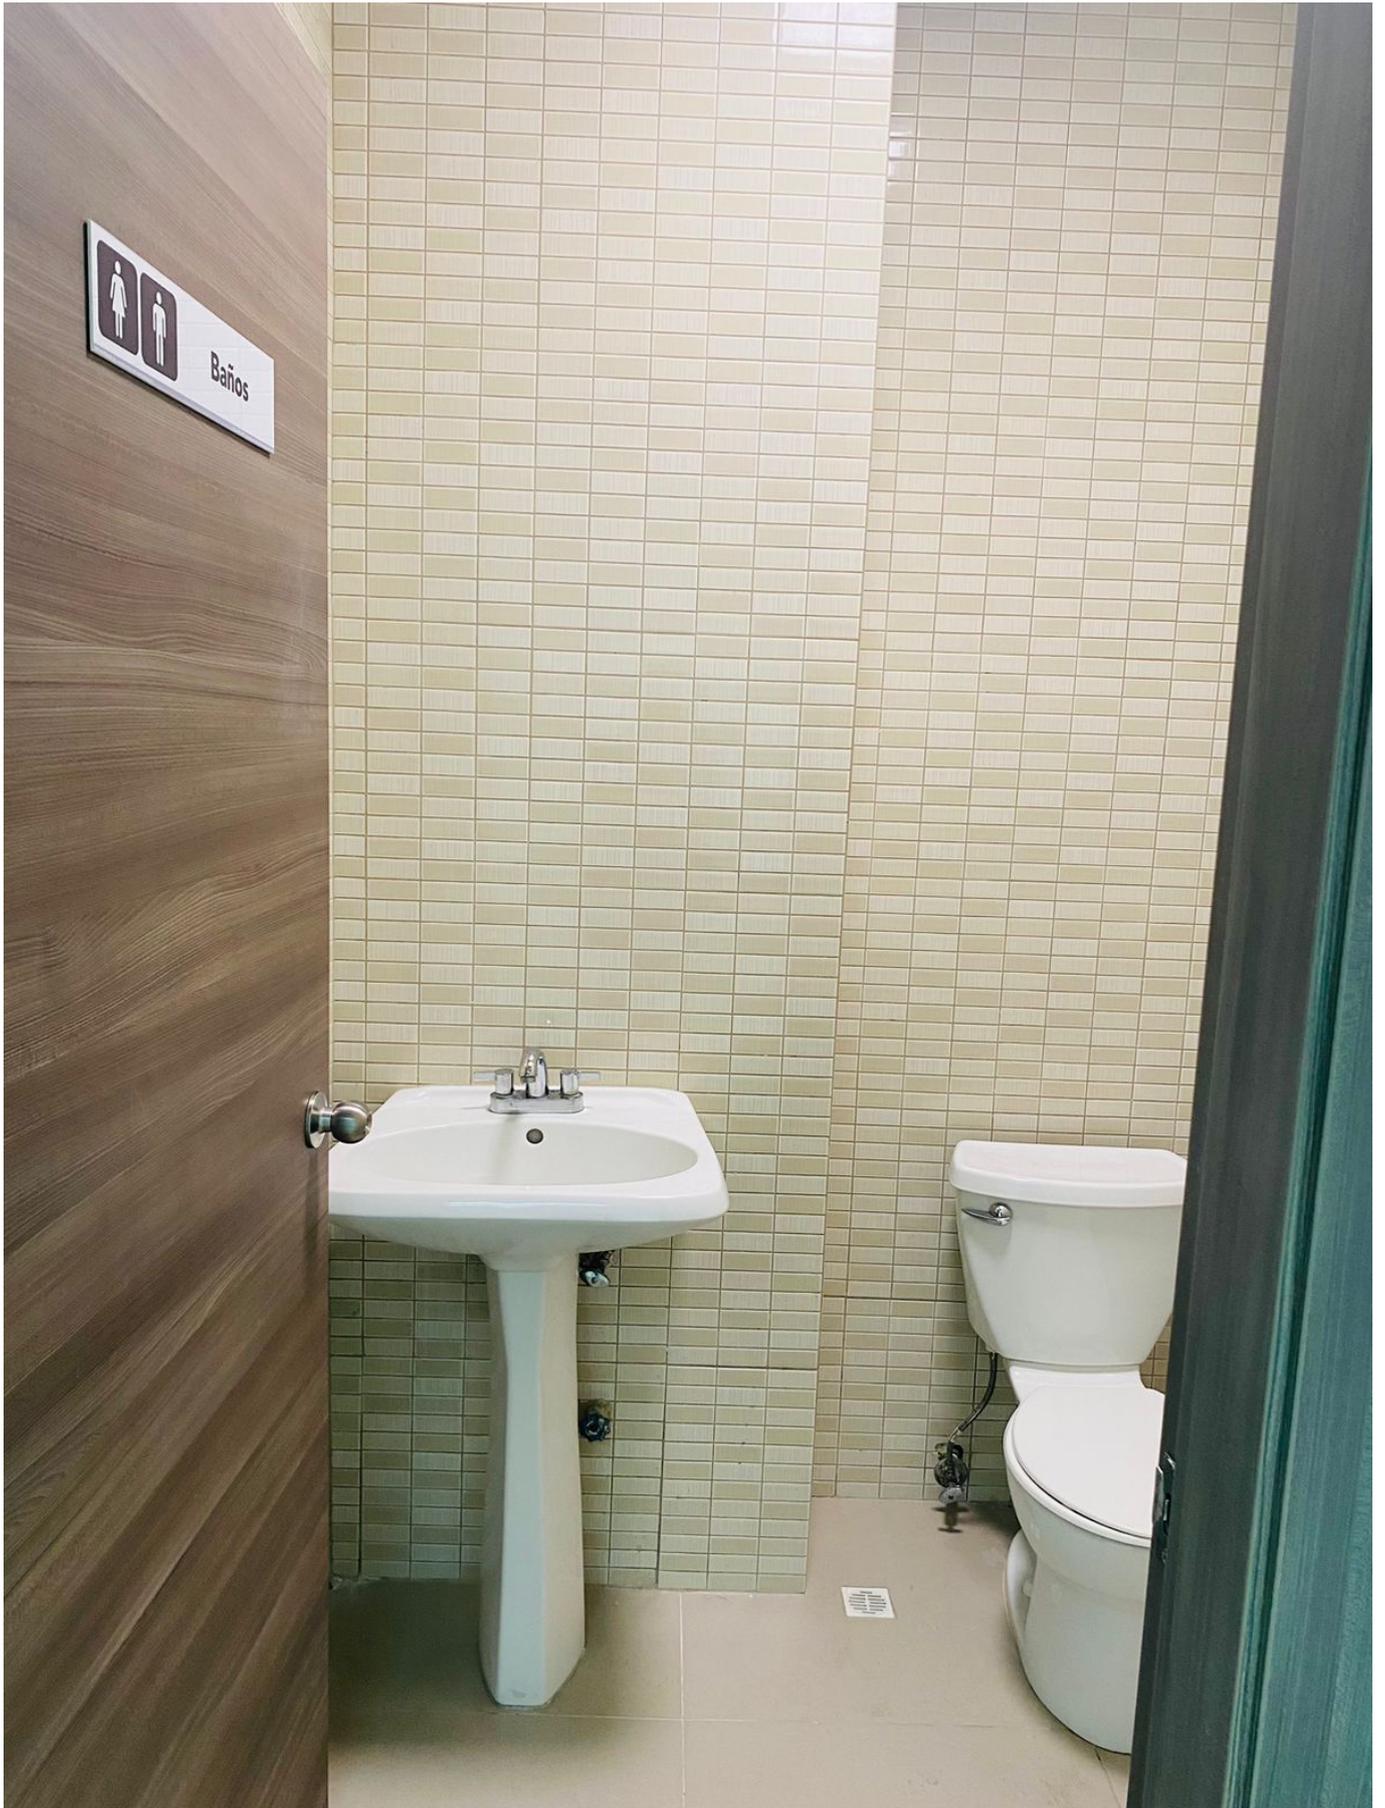

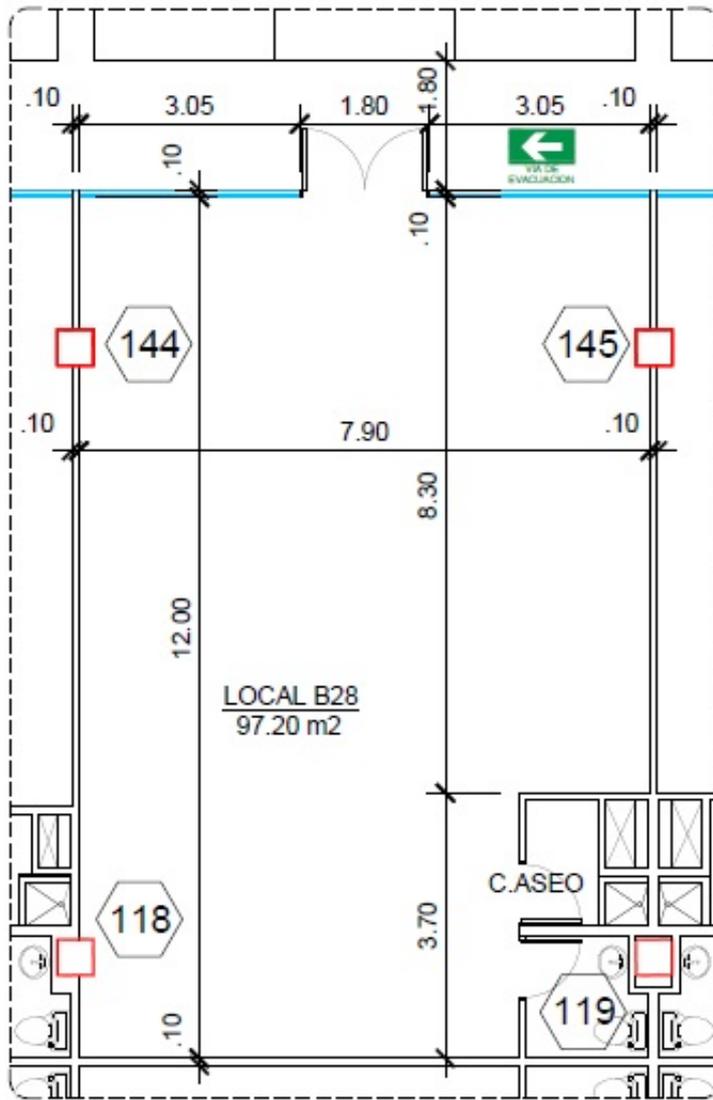

PLANTA DE ARQUITECTURA
ESCALA 1:100

